


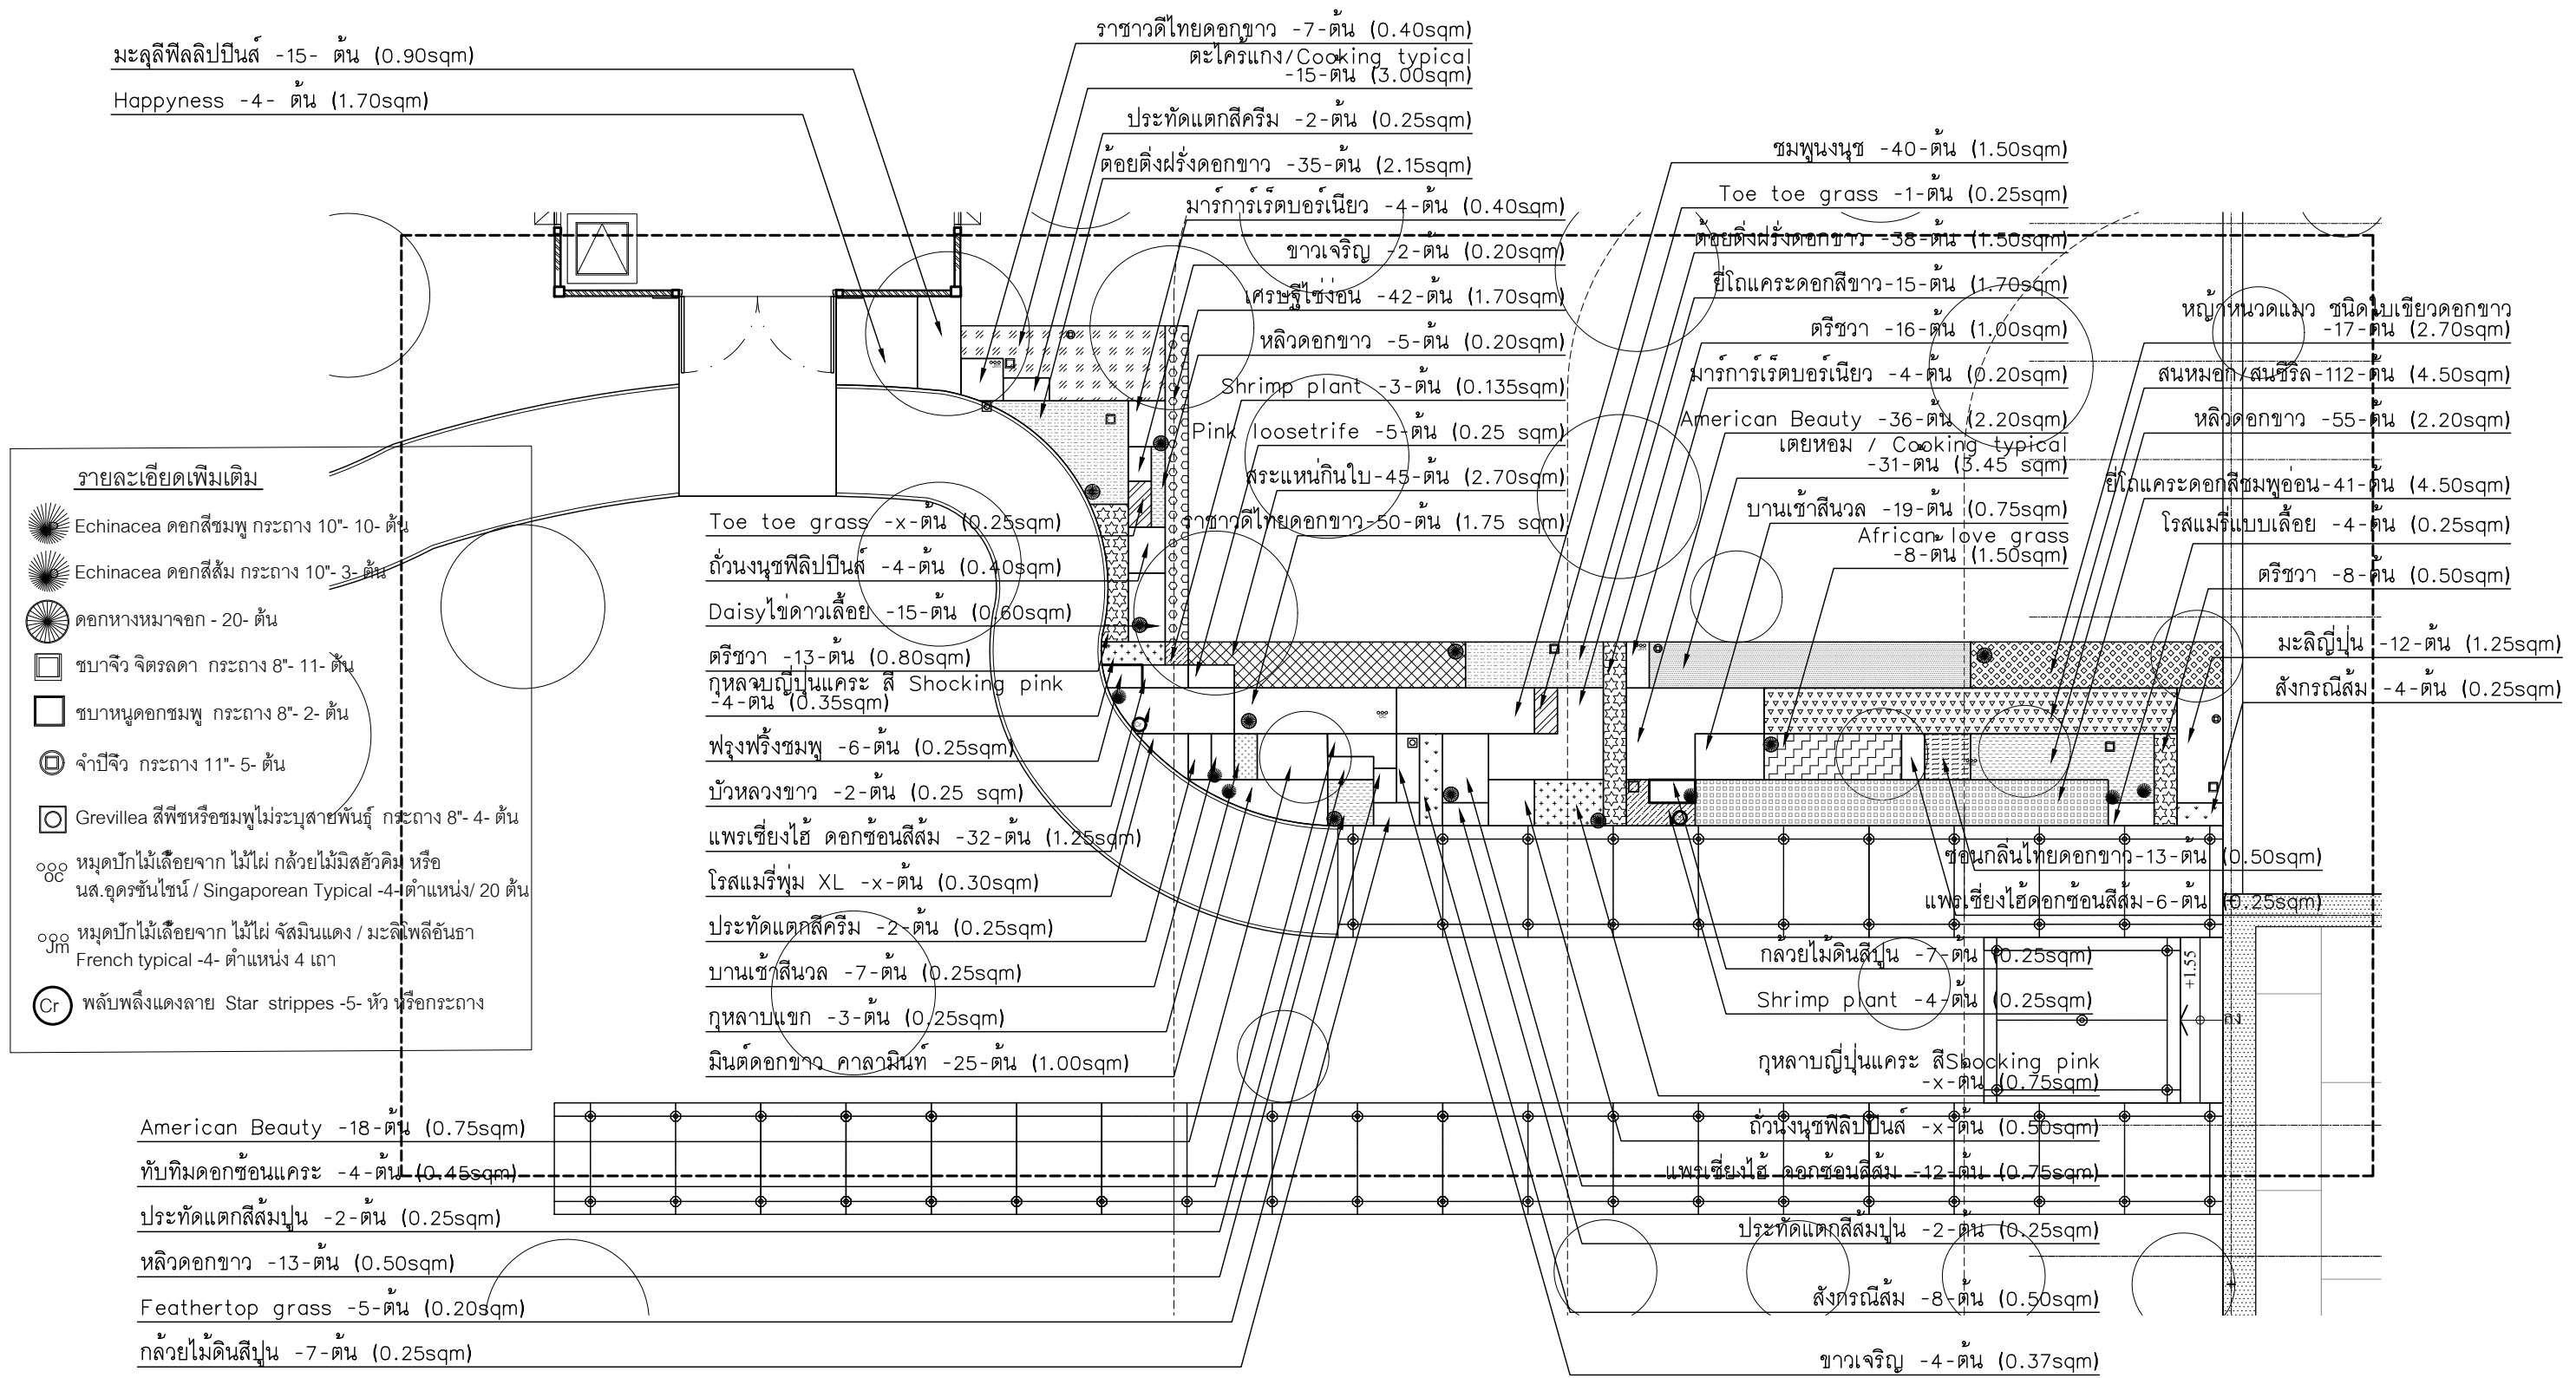

ผังแสดงรายละเอียดไม้พุ่มไม้คลุมดิน แบบขยาย A
SCALE 1:100

ARCHITECTS : บมจ.ทีจีที เอชที 005-51 KTGY Architecture/Planning 23rd Floor, Sorachul Building 23/128-131 Soi Sukhumvit 63, Sukhumvit Road Klongtonnua, Wattana, Bangkok 10110, Thailand Tel : 06 (0) 2392-9944 (8 Lines) Fax : 06 (0) 274-1191 E-mail : info@kthgty.com Website : www.kthgty.com PRINCIPAL IN CHARGE : สุวิมลพัฒน์ เจริญพันธ์ PROJECT ARCHITECT : ชุมพล ศุภะวงสิน 9-80 524 ARCHITECT : ชัยวัฒน์ ชัยวงษ์ 9-80 11043	STRUCTURAL ENGINEERS : B&W DESIGN CO.,LTD. 43/40 Nalaya Mansion Soi Serithai 68,Serithai Road Minburi, Bangkok 10510 Tel/Fax-02-9063747,081-7209071 ENGINEERING STRUCTURAL ENGINEER : บรรจง พงษ์นิล 88. 7760 อรุณพร สมพรเสริม 88. 20831 เปรม สุธะพร 88. 70358	MECHANICAL, ELECTRICAL, SANITARY ENGINEERS : MEE MEE CONSULTANTS CO.,LTD. 22/34-35 Central Station Building (4th Floor) Saiyath Road,Changchewong, Bangkok 10100,Thailand. Office : +66 2107 2638 Email : mee@meeconsultants.co.th MECHANICAL ENGINEER : เกรียงไกรสิงห์พร 88. 4190 ปาริชาติ แก้วมณี 88.43956 สุวิทย์ แสงประจักษ์ 88. 4506 ธนภฏ วิมลกุลศักดิ์ 88. 859 มานิด ไชยวัฒนา 88. 45119 อริยพร ชวนจันทร์ 88. 60501 ณัฐพร สุตะวาทย์ 88. 931 ธาติพงษ์ อมระวิเศษ 88. 4186 สุธิดา วิมลปิ่น 88. 6986 ธีรชัย ธีรบุญประเสริฐ 88. 931 ปณิธิ ราชวงศ์ 88. 931 ELECTRICAL ENGINEER : บรรจง พงษ์นิล 88. 7760 อรุณพร สมพรเสริม 88. 20831 เปรม สุธะพร 88. 70358 SANITARY ENGINEER : บรรจง พงษ์นิล 88. 7760 อรุณพร สมพรเสริม 88. 20831 เปรม สุธะพร 88. 70358	PROJECT NAME : Chavapokin Family Custom Residence (บ้านพักอาศัยโครงสร้าง ค.ส.ล.สูง 2 ชั้น) OWNER :	MARK: DATE: ISSUED/DESCRIPTION: PROJECT NO. : 222035.00 CAD DWG FILE : PHASE : แบบก่อสร้าง	DRAWING TITLE : ผังแสดงรายละเอียดไม้พุ่มไม้คลุมดิน แบบขยาย A DRAWN BY : น.พ.สมภาพ ธีรพัฒน์ CHECKED BY : APPROVED BY :	TOTAL DRAWINGS : DATE : 8/11/2568 DRAWING NO. : LA-1-05.2 IMPORTANT : DO NOT SCALE THIS DRAWING. ALL DIMENSIONS SHOULD BE CHECKED ON THE SITE AND SHOP DRAWINGS SHOULD BE PREPARED BEFORE CONSTRUCTION BY CONTRACTOR.
---	---	---	---	--	--	--