

รายละเอียดเพิ่มเติม

 Echinacea ดอกสีชมพู กระถาง 10"- 10- ต้น

 Echinacea ดอกสีส้ม กระถาง 10"- 3- ต้น

 ดอกหางหมาจอก - 20- ต้น

 ขบาจิ่ว จิตรลดา กระถาง 8"- 11- ต้น

 ขบาหูดอกชมพู กระถาง 8"- 2- ต้น


 จำปีจิ่ว กระถาง 11"- 5- ต้น

 Grevillea สีฟ้าหรือชมพูไม่ระบุสายพันธุ์ กระถาง 8"- 4- ต้น

 หมุดปักไม้เลือกจาก ไม้ไผ่ กล้วยไม้มีลวดวิม หรือ นส.อุดรชนินทร์ / Singaporean Typical -4- ตำแหน่ง / 20 ต้น

 หมุดปักไม้เลือกจาก ไม้ไผ่ จัสมีนแดง / มะลิโหลอันธา French typical -4- ตำแหน่ง 4 เถา

 พลับพลึงแดงลาย Star stripes -5- หัว หรือกระถาง

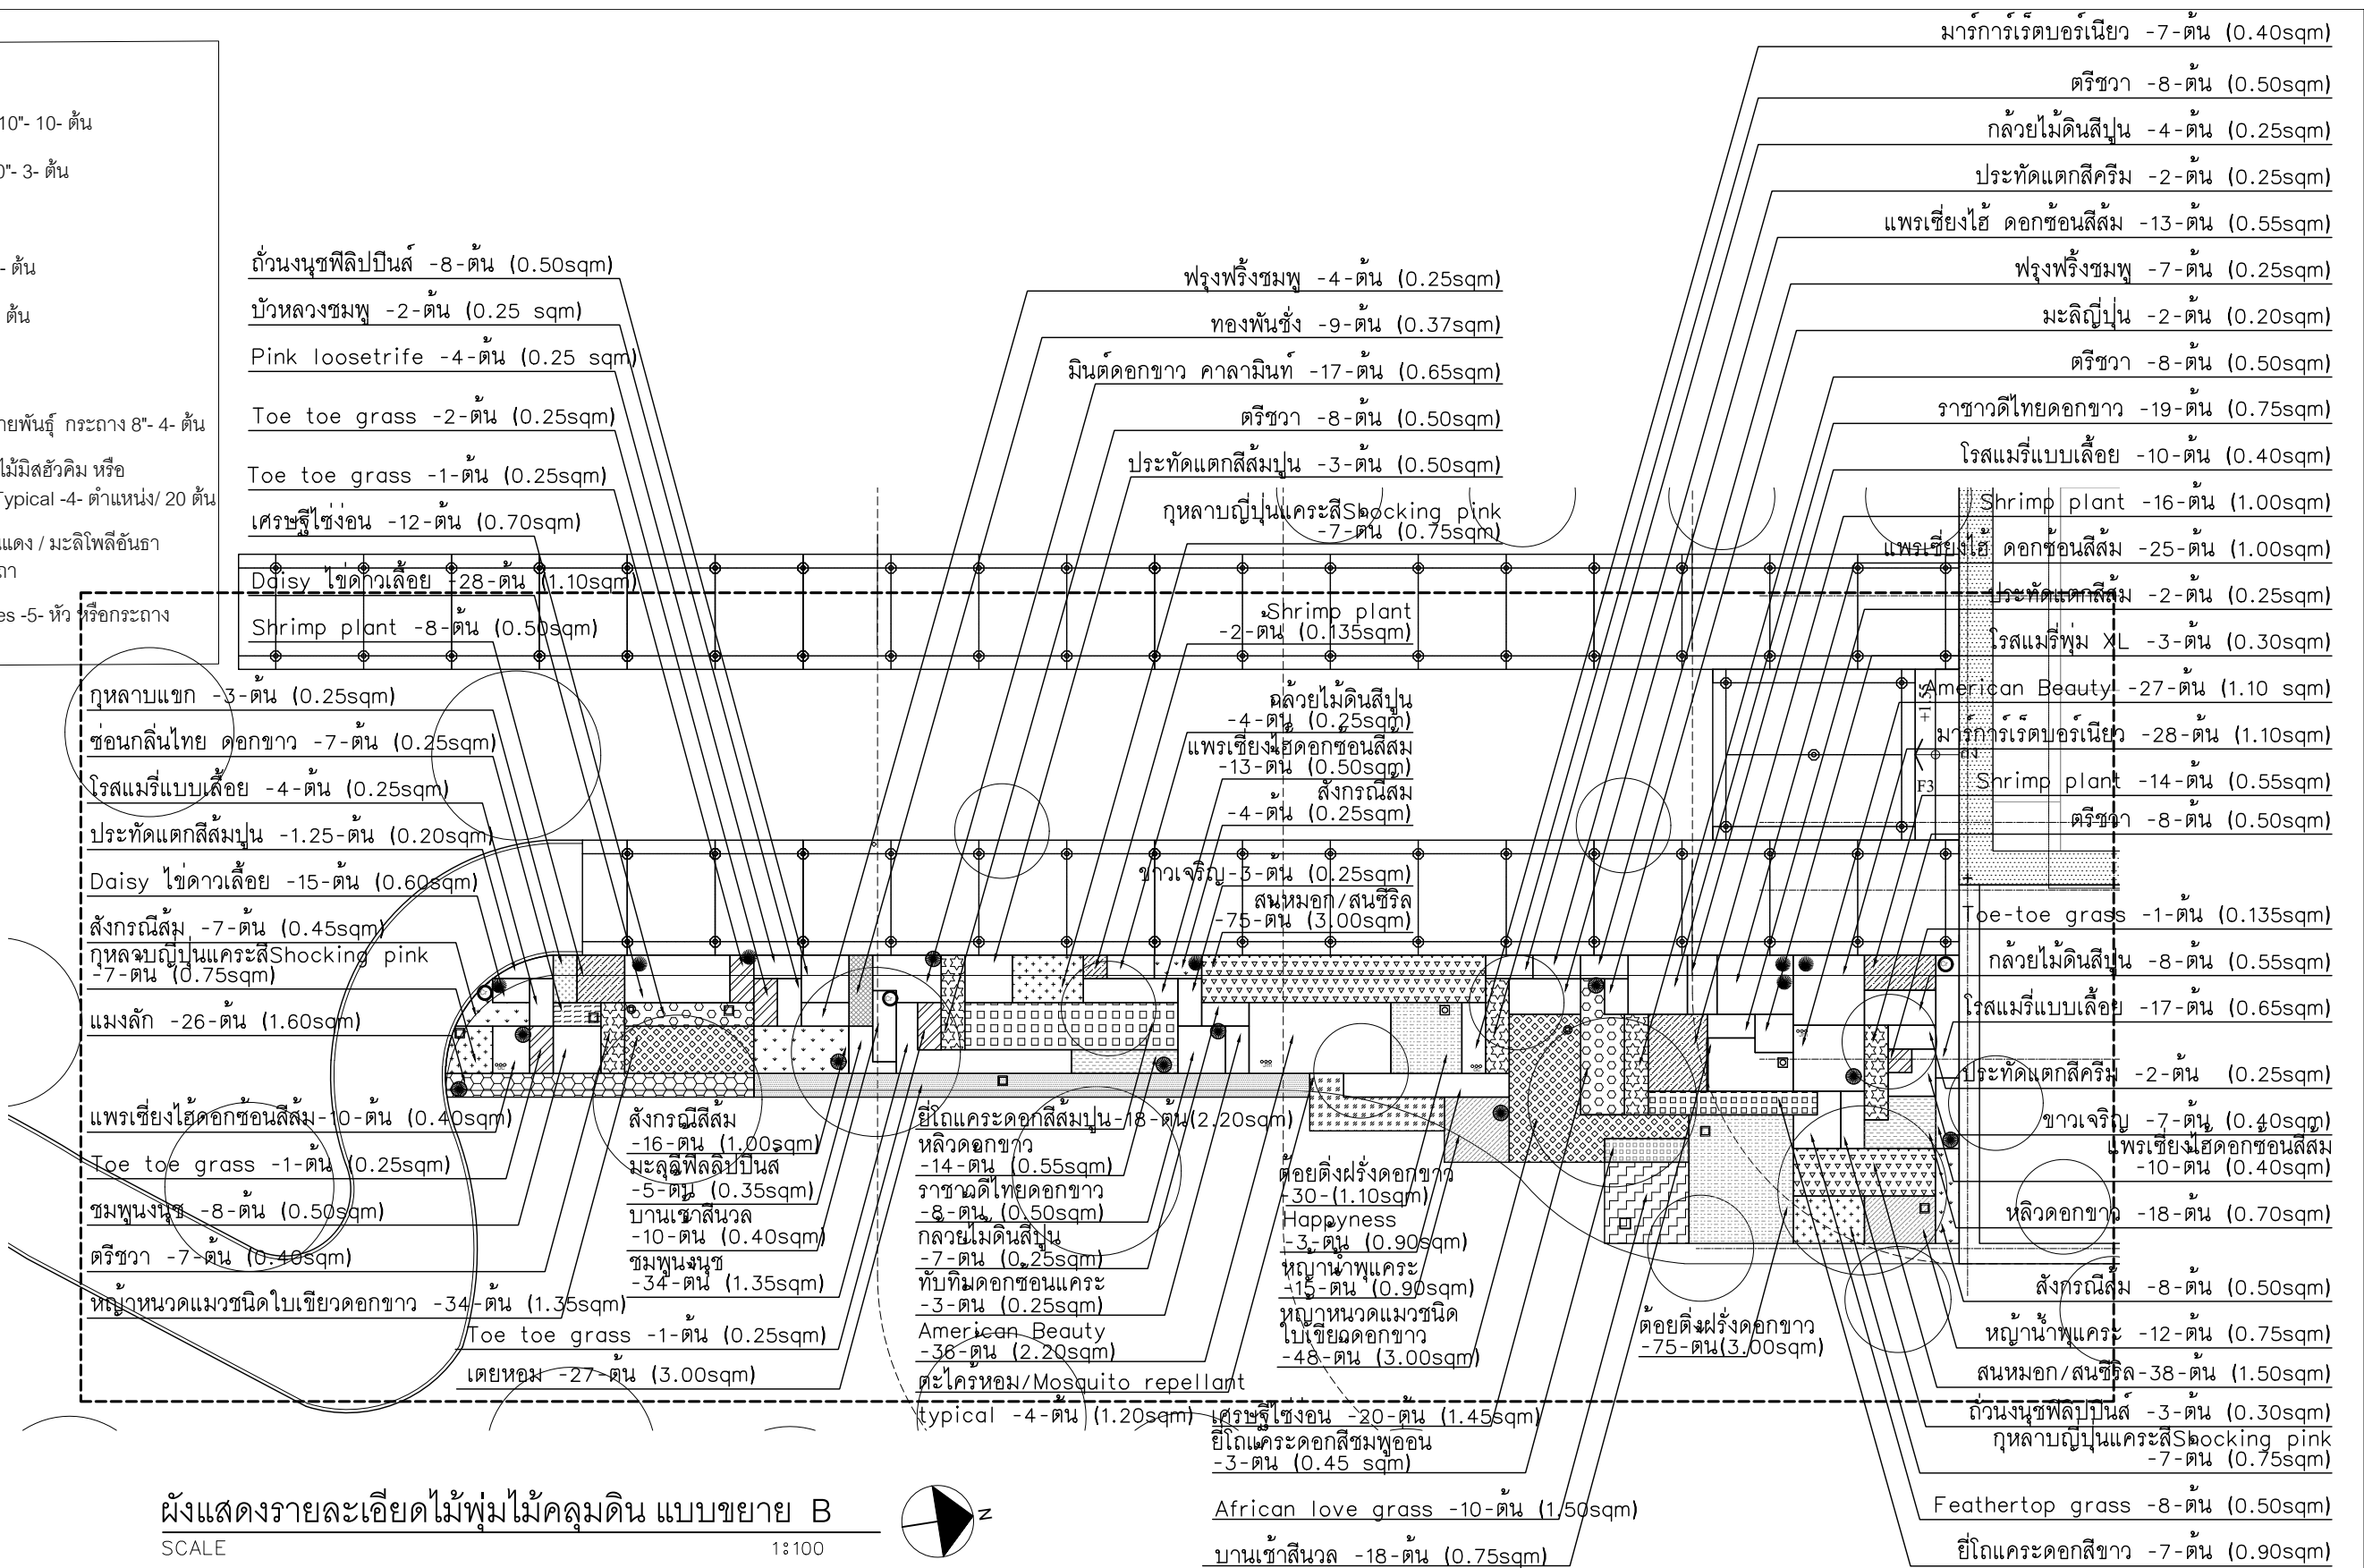

ผังแสดงรายละเอียดไม้พุ่มไม้คลุมดิน แบบขยาย B

SCALE 1:100

ARCHITECTS : โยนูญดา แพร่ น 005-51		STRUCTURAL ENGINEERS :		MECHANICAL, ELECTRICAL, SANITARY ENGINEERS :		PROJECT NAME :		MARK: DATE: ISSUED/DESCRIPTION:		DRAWING TITLE :	
		B&W DESIGN CO.,LTD.		MEE		Chavapokin Family Custom Residence				ผังแสดงรายละเอียดไม้พุ่มไม้คลุมดิน แบบขยาย B	
23 rd Floor - Sorachol Building 23/128-131 Soi Sukhumvit 63, Sukhumvit Road Klongtoey - Wattana - Bangkok 10110 - Thailand Tel : 06 (0) 2392-9944 (8 Lines) Fax : 06 (0) 274-1199 E-mail : info@ktyginterasso.com Website : www.ktyginterasso.com		43/40 Nalaya Mansion Soi Serithai 68,Serithai Road Minburi , Bangkok 10510 Tel/Fax-02-9063747,081-7209071		MEE Consultants Co., Ltd. 23/34-35 Central Station Building (4th Floor) Saiyee Road,Sampranwong, Bangkok 10100,Thailand. Office : +66 2107 2638 Email: mee@meconsultants.co.th		(บ้านพักอาศัยโครงสร้าง ค.ส.ล.สูง 2 ชั้น)					
PRINCIPAL IN CHARGE		ENGINEERING		MECHANICAL ENGINEER		OWNER :					
PROJECT				ELECTRICAL ENGINEER				PROJECT NO. : 222035.00		DRAWN BY น.พ.สมภาพ พิระพัฒน์	
ARCHITECT								CAD DWG FILE :		CHECKED BY	
ARCHITECT								PHASE : แบบก่อสร้าง		APPROVED BY	
THE OWNERSHIP OF THE COPYRIGHT IN THIS DRAWING IS RETAINED BY KTYG INTERASSOCIATES LTD. WHOSE CONSENT MUST BE OBTAINED BEFORE ANY USE OR REPRODUCTION OF THE DRAWING OR ANY PART THEREOF CAN BE MADE		LANDSCAPE ARCHITECT		STRUCTURAL ENGINEER		SANITARY ENGINEER				TOTAL DRAWINGS : 8/TH/2568	
										DATE : 8/TH/2568	
										DRAWING NO. : LA-1-05.2	
										IMPORTANT : DO NOT SCALE THIS DRAWING. ALL DIMENSIONS SHOULD BE CHECKED ON THE SITE AND SHOP DRAWINGS SHOULD BE PREPARED BEFORE CONSTRUCTION BY CONTRACTOR.	