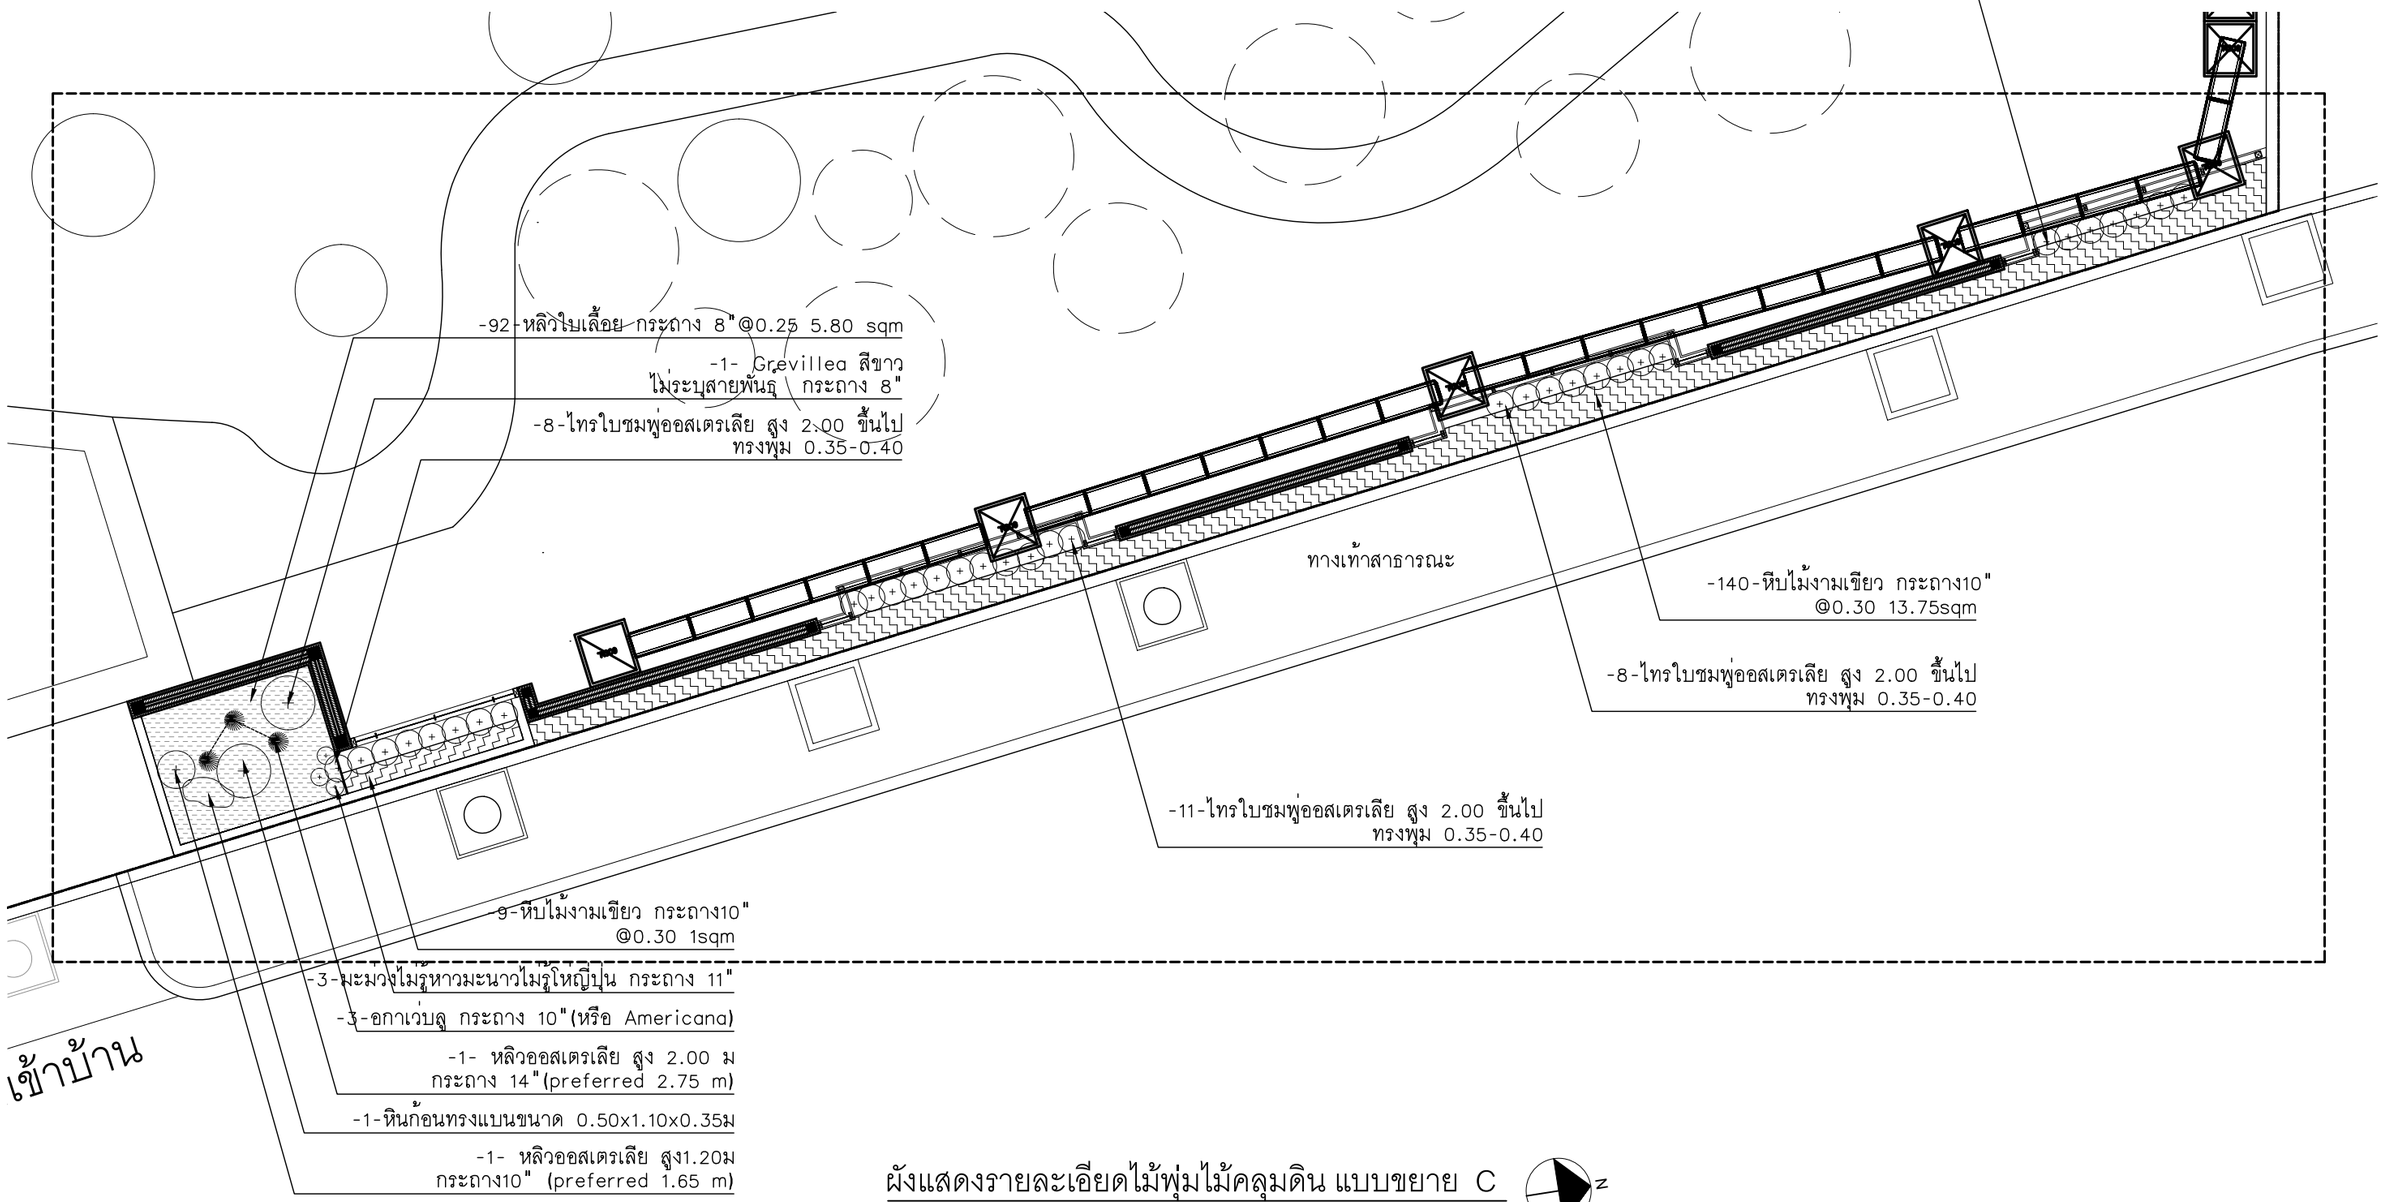

ผังแสดงรายละเอียดไม้พุ่มไม้คลุมดิน แบบขยาย C

SCALE 1:100

THE OWNERSHIP OF THE COPYRIGHT IN THIS DRAWING IS RETAINED BY KTGY INTER-ASSOCIATES,LTD. WHOSE CONSENT MUST BE OBTAINED BEFORE ANY USE OR REPRODUCTION OF THE DRAWING OR ANY PART THEREOF CAN BE MADE

ARCHITECTS : ใบอนุญาต เลขที่ น 005-51

KTGY Architecture/Planning

32nd Floor , Sorachai Building
23/128-131 Soi Sukhumvit 63 , Sukhumvit Road
Klongtoemus , Wattana , Bangkok 10110 , Thailand
Tel : 66 (0) 2392-9944 (6 Lines)
Fax : 66 (0) 274-1199 E-mail : info@ktgyinterassoc.com
Website : www.ktgyinterassoc.com

PRINCIPAL IN CHARGE	สุนันทพัฒน์ เจลิมพันธุ์	
PROJECT ARCHITECT	ชูมพล ศุภะกะลิน	ว-สถ 524
ARCHITECT	ชัชวัฒน์ ชัชชวพันธ์	ภ-สถ 11043
LANDSCAPE ARCHITECT	ดวงกมล กลิ่นเวทย์	

STRUCTURAL ENGINEERS :

B&W DESIGN CO.,LTD.
43/40 Nalaya Mansion
Soi Serithai 68,Serithai Road
Minburi , Bangkok 10510
Tel/Fax-02-9063747,081-7209071
ENGINEERING

STRUCTURAL ENGINEER	บรรเทิง ทองจีด	สย. 7760
	ธรรมพ สมพรเสริม	ภย. 20831
	เปรม สุดหอม	ภย. 70358

MECHANICAL , ELECTRICAL , SANITARY ENGINEERS :

MEE CONSULTANTS CO.,LTD.
MEE Consultants Co.,Ltd.
23/34-35 Central Station
Building (4th Floor)
Talat-Noi,Samphanthawong,
Bangkok 10100,Thailand.
Office: +66 2107 2628
Email: mee@meeconsultants.co.th

MECHANICAL ENGINEER	เธรีน รุ่งจิงกัทอง	สก. 4190
	ปาจรีย์ แก้วบรีดี	ภก.43956
	อุวิศิษฏ์ แสงประจง	
ELECTRICAL ENGINEER	ชนกฤต วิมลสกุลภัค	สฟก. 4506
	มานิต โสภิตลาภธนา	วฟก. 859
	ชวัวรรณ ชูนจินทร์	ภฟก. 45119
	ณัฐพงษ์ จุตะชะวาปี	ภฟก. 60501
	ธารทิพย์ องคะเรียวพงษ์	
SANITARY ENGINEER	อุธิดา ภิรมย์ปาน	ภส. 931
	ชีรชัย เหรียญประเสริฐ	ภส.4186
	ปัญจรี ราชาวงศ์	ภส.6986

PROJECT NAME :
Chavapokin Family Custom Residence
(บ้านพักอาศัยโครงสร้าง ค.ส.ล.สูง 2 ชั้น)

OWNER :

MARK:	DATE:	ISSUED/DESCRIPTION:

PROJECT NO. : 222035.00
CAD DWG FILE :
PHASE : แบบก่อสร้าง

DRAWING TITLE :
ผังแสดงรายละเอียดไม้พุ่มไม้คลุมดิน
แบบขยาย C

DRAWN BY	น.ท.สมภพ พิรพัฒน์
CHECKED BY	
APPROVED BY	

TOTAL DRAWINGS :	DATE :	DRAWING NO. :
	8/กพ./2568	LA-1-05.2

IMPORTANT : DO NOT SCALE THIS DRAWING. ALL DIMENSIONS SHOULD BE CHECKED ON THE SITE AND SHOP DRAWINGS SHOULD BE PREPARED BEFORE CONSTRUCTION BY CONTRACTOR.