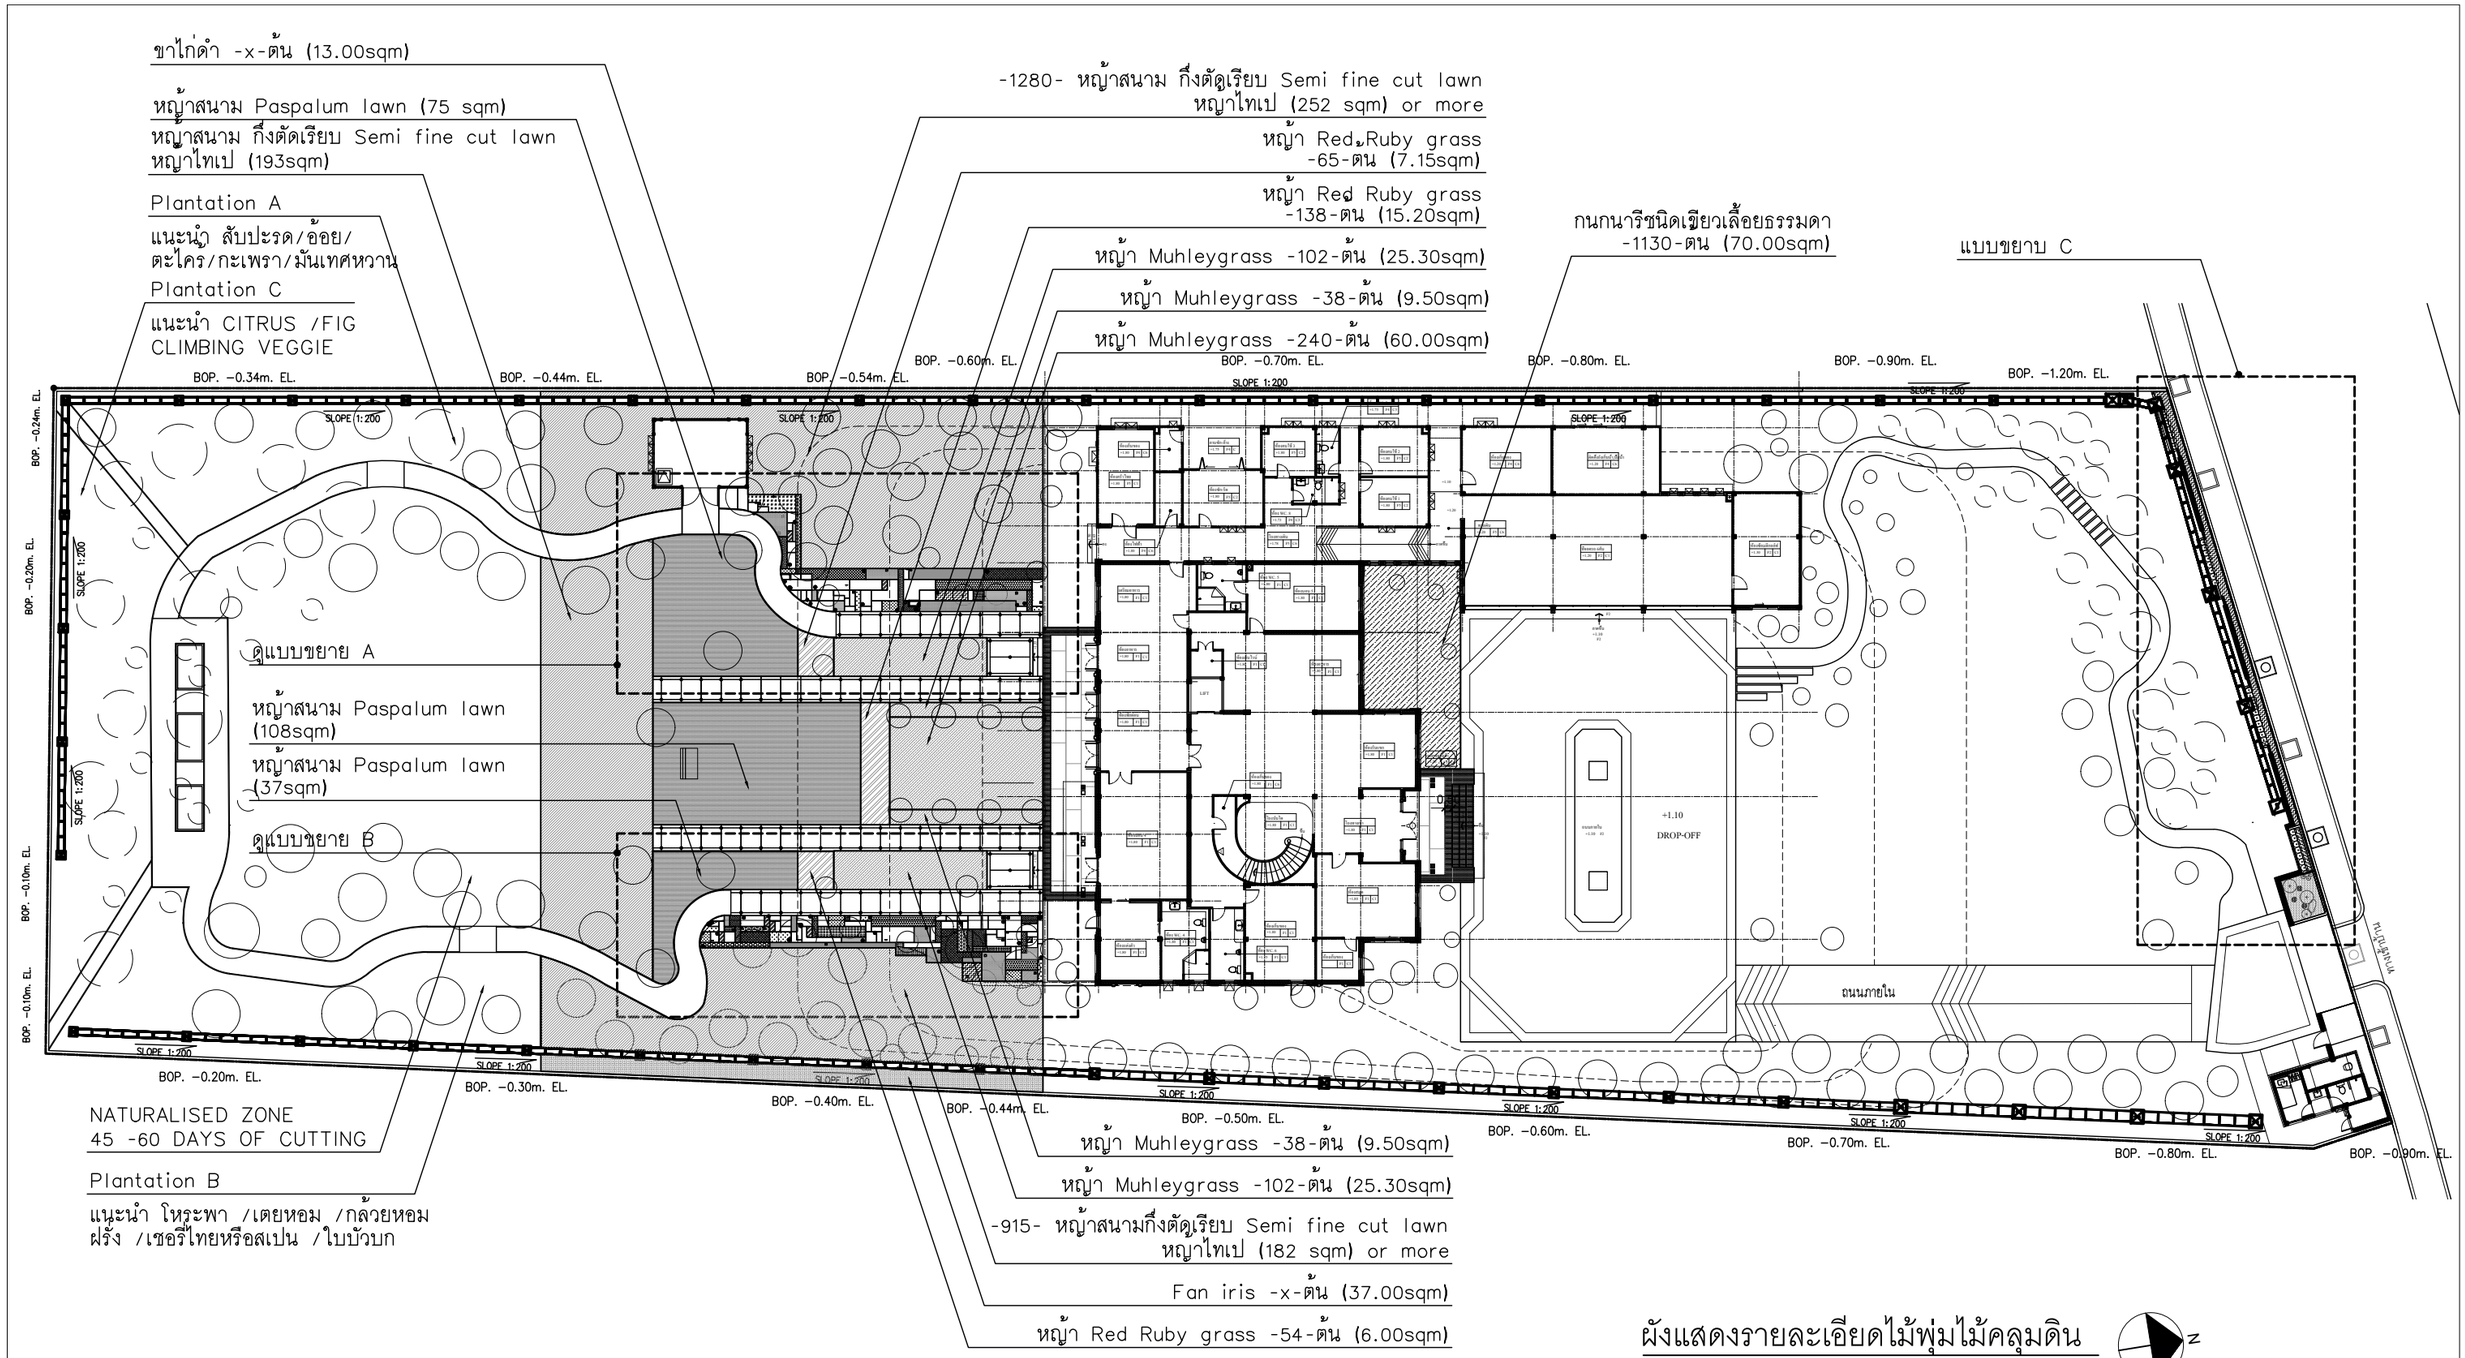

ผังแสดงรายละเอียดไม้พุ่มไม้คลุมดิน

SCALE 1:400

NOTED: PA.-PLANTING AREA

N

THE OWNERSHIP OF THE COPYRIGHT IN THIS DRAWING IS RETAINED BY KTGY INTER-ASSOCIATES LTD. WHOSE CONSENT MUST BE OBTAINED BEFORE ANY USE OR REPRODUCTION OF THE DRAWING OR ANY PART THEREOF CAN BE MADE

ARCHITECTS : ใบอนุญาต เลขที่ น 005-51

KTGY Architecture/Planning

32nd Floor , Sorachai Building
23/128-131 Soi Sukhumvit 63 , Sukhumvit Road
Klongtonnua , Wattana , Bangkok 10110 , Thailand
Tel : 66 (0) 2392-9944 (8 Lines)
Fax : 66 (0) 2714-1199 E-mail : info@ktgyinteraseoc.com
Website : www.ktgyinteraseoc.com

PRINCIPAL IN CHARGE: สุนันทพัฒน์ เขลิมพันธุ์

PROJECT ARCHITECT: ชุมพล ศุภกะกะลิน ว-สถ 524

ARCHITECT: ชัชวัฒงษ์ ชัชชวพันธ์ ภ-สถ 11043

LANDSCAPE ARCHITECT: ดวงกมล กลิ่นเนวหย์

STRUCTURAL ENGINEERS :

B&W DESIGN CO.,LTD.
43/40 Nalaya Mansion
Soi Serithai 68,Serithai Road
Minburi , Bangkok 10510
Tel/Fax-02-9063747,081-7209071

ENGINEERING

STRUCTURAL ENGINEER: บรรเทิง ทองจีด สถ. 7760; ธรรมพล สมพรเสริม ภย. 20831; เปรม สุดหอม ภย. 70358

MECHANICAL , ELECTRICAL , SANITARY ENGINEERS :

MEE CONSULTANTS CO.,LTD.
MEE Consultants Co.,Ltd.
23/34-35 Central Station
Building (4th Floor)
Talat-Noi,Samphanthawong,
Bangkok 10100,Thailand.
Office: +66 2107 2828
Email: mee@meeconsultants.co.th

MECHANICAL ENGINEER: เสริน รุ่งสิงห์ทอง สก. 4190; ปาจรีย์ แก้วเรืดี ภก.43956; สุวิศิษฏ์ แสงประจง

ELECTRICAL ENGINEER: ธนกฤต วิมลสกุลภัค สฟก. 4506; มานิต โสภิตลาภธนา วฟก. 859; ชวัวรรณ ชูนจันทร์ ภฟก. 45119; ณัฐพงษ์ ฤดะระวาปี ภฟก. 60501; ธารทิพย์ ธงศะวิระพงษ์

SANITARY ENGINEER: สุวิลา ภิรมย์ปาน ภส. 931; ธีรชัย เหรียญประเสริฐ ภส.4186; ปัญจรี ราชาวงศ์ ภส.6986

PROJECT NAME :
Chavapokin Family Custom Residence
(บ้านพักอาศัยโครงสร้าง ค.ส.ล.สูง 2 ชั้น)

OWNER :

MARK:	DATE:	ISSUED/DESCRIPTION:

DRAWING TITLE :
ผังแสดงตำแหน่งต้นไม้ใหญ่ PHASE2

PROJECT NO. : 222035.00

CAD DWG FILE :

PHASE : แบบก่อสร้าง

DRAWN BY: น.ท.สมภพ พิรพัฒน์

CHECKED BY:

APPROVED BY:

TOTAL DRAWINGS :

DATE : 8/กพ./2568

DRAWING NO. : LA-1-05.2

IMPORTANT : DO NOT SCALE THIS DRAWING. ALL DIMENSIONS SHOULD BE CHECKED ON THE SITE AND SHOP DRAWINGS SHOULD BE PREPARED BEFORE CONSTRUCTION BY CONTRACTOR.