

บ้านพักอาศัยสูง 2 ชั้น

คุณ วรรณมงคล วิจักขณา

เจ้าของโครงการ : คุณ วรรณมงคล วิจักขณา

ที่ตั้งโครงการ : หมู่บ้านวินมิลล์ ต.บางพลีใหญ่ อ.บางพลี จ.สมุทรปราการ

DRAWING SET		ISSUED OF PACKAGE
<input type="checkbox"/> C แบบวิศวกรรมโยธา CIVIL	<input type="checkbox"/> S แบบวิศวกรรมโครงสร้าง STRUCTURE	<input type="checkbox"/> แบบเพื่อการประสานงาน CO-ORDINATION
<input checked="" type="checkbox"/> L แบบภูมิสถาปัตยกรรม LANDSCAPE	<input type="checkbox"/> M แบบวิศวกรรมระบบปรับอากาศและระบายอากาศ MECHANICAL	<input type="checkbox"/> แบบขออนุญาตปลูกสร้าง AUTHORITY SUBMITTAL
<input type="checkbox"/> A แบบสถาปัตยกรรม ARCHITECTURE	<input type="checkbox"/> SN แบบวิศวกรรมระบบสุขาภิบาล SANITARY	<input checked="" type="checkbox"/> แบบประกวดราคา BIDDING DOCUMENT
<input type="checkbox"/> I แบบสถาปัตยกรรมภายใน INTERIOR	<input type="checkbox"/> F แบบวิศวกรรมระบบป้องกันอัคคีภัย FIRE PROTECTION	<input checked="" type="checkbox"/> แบบคู่สัญญาก่อสร้าง CONTRACT DOCUMENT
	<input type="checkbox"/> E แบบวิศวกรรมไฟฟ้าและสื่อสาร ELECTRICAL	

LANDSCAPE ARCHITECTURAL DRAWINGS - SOFTSCAPE

ISSUED DATE :
17.02.2026

LANDSCAPE DESIGN DOCUMENT DRAWINGS

LANDSCAPE ARCHITECTURE
HARDSCAPE DRAWINGS

LIST OF DRAWINGS

MATERIAL SCHEDULE

DRAWING NO.	TITLE	SCALE	DRAWING NO.	TITLE	SCALE	CODE	MATERIAL	CODE	MATERIAL
LS-000	COVER	1:100							
	L-0 GENERAL INFORMATION								
LS-001	LIST OF DRAWING	1:100							
LS-002	SPECIFICATION FOR SOFTSCAPE WORK 1	1:100							
LS-003	SPECIFICATION FOR SOFTSCAPE WORK 1	1:100							
LS-004	SOFTSCAPE DETAILS 1	1:100							
LS-005	SOFTSCAPE DETAILS 2	1:100							
LS-006	SOFTSCAPE DETAILS 3	1:100							
LS-011	BILL OF QUANTITY 1	-							
LS-012	BILL OF QUANTITY 2	-							
LS-013	BILL OF QUANTITY 3	-							
LS-014	BILL OF QUANTITY 4	-							
LS-021	TREE SCHEDULE 1	1:100							
LS-031	SHRUB SCHEDULE 1	1:100							
LS-032	SHRUB SCHEDULE 2	1:100							
	L-1 LANDSCAPE LAYOUT								
LS-101	SCOPE OF WORK	1:250							
LS-111	TREE PLAN	1:250							
	L-2 SOLFTSCAPE LAYOUT								
LS-211	SHRUB KEY PLAN	1:250							
LS-212	SHRUB SYMBOL	1:250							

Another :L

Warehouse 26 SOHO SPACE
100/88 Soi Sukhumvit 26
Klongton Klongloey Bangkok 10110
w : www.anotherl.com
e : another@anotherl.com

OWNER

คุณ วรณมงคล วิจักขณา

PROJECT NAME

บ้านพักอาศัย 2 ชั้น
คุณ วรณมงคล วิจักขณา

GENERAL NOTE

- This drawing is the property of SIXSEVEN.S and not to be used or reproduced without specific permission.
 - Use written dimension only
- ให้ใช้คำวัดระบุที่กำหนดไว้เท่านั้น ห้ามวัดจากแบบ

LANDSCAPE ARCHITECT SIGNED

ARCHITECT SIGNED

ISSUE

REV	DESCRIPTION	BY	DATE
-	-	-	-

DRAWING TITLE

LIST OF DRAWING

DRAWING NO.

LS-001

AREA CODE	REVISION
-	0

PRINTED DATE
17 FEBRUARY 2026

SCALE
A3_1:100

DRAWING BY
CHECK BY

-ส่งตัวอย่างให้ตรวจสอบก่อนดำเนินการ	-ป้อนน้ำต่างๆจะต้อง ส่ง SHOP DRAWING แสดง PATTERN การปูพื้น ขอบบ่อ การเว้นร่อง	(L-F0)	REFER TO MATERIAL PLAN
ตัวอย่างวัสดุต้องทำการเคลือบน้ำยา / น้ำยากันซึม ตามที่ระบุไว้ในรายการประกอบแบบ	รวมไปถึง การต่องานระบบต่างๆให้ตรวจสอบก่อน	(ARCH)	REFER TO ARCHITECT DWG.
ตัวอย่างการยาแนว เว้นร่อง ให้ตรวจสอบก่อน โดยใช้วัสดุยาแนวตามรายการประกอบแบบ	-วัสดุยาแนวกระเบื้อง ให้ใช้ชนิดป้องกันเชื้อรา ให้ใช้ผลิตภัณฑ์ของ JORAKAY หรือ WEBER	(ID.)	REFER TO INTERIOR DESIGN DWG.
ตัวอย่างการวัดดูงานระบบต่างๆ เช่น หัว INLET, OUTLET หรือส่วนที่มองเห็นและมีผลต่อความสวยงาม	-วัสดุยาแนวหิน ให้ใช้ประเภท Epoxy Grout ให้ใช้ผลิตภัณฑ์ของ WEBER.COLOR POXY	(SAND)	ทรายหยาบปรับระดับ
-การทำสิ่งเหล็กให้พ่นน้ำยากันสนิม พ่นทับด้วยสีน้ำมัน ตามที่ระบุไว้ในรายการประกอบแบบ	-วัสดุยึดติดหินในบ่อน้ำหรือสระว่ายน้ำ ให้ใช้ผลิตภัณฑ์ของ MAPEI	(GRTE)	ตะแกรง PVC
-การปูวัสดุจะต้อง ส่ง SHOP DRAWING แสดง PATTERN การปูพื้น การเว้นร่อง ให้ตรวจสอบก่อน	-น้ำยากันซึม สำหรับหินธรรมชาติ ใช้ผลิตภัณฑ์ของน้ำยาเคลือบไล Water Repellent ให้ใช้ผลิตภัณฑ์ของ	(GEO1)	GEOTEXTILE- 120g. สีขาว
-พื้นไม้เทียมจะต้อง ส่ง SHOP DRAWING แสดง PATTERN การปูพื้นไม้ การเว้นร่อง ให้ตรวจสอบก่อน	GOODSEAL PREMIUM NANO #8 ทาหินทั้ง 6 ด้าน โดยทาที่ด้านหลัง ด้านข้าง รวมทั้งด้านหน้าของแผ่นหิน	(GEO2)	GEOTEXTILE- 120g. สีดำ
-รายละเอียดเพิ่มเติมของวัสดุก่อสร้างให้ดูรายการประกอบแบบก่อสร้าง	(หากด้านหลังแผ่นหินมีตาข่าย ให้ทาเฉพาะด้านหน้าและขอบทั้ง 4 ด้าน) ด้านละ 1-2 เทียวและทิ้งไว้ให้แห้ง 24 ชม.ก่อนนำไปติดตั้ง	(CELL)	CELL DRAIN

2. การปลูกต้นไม้ใหญ่ ปาล์ม มะพร้าว และต้นไม้เล็ก

2.1 หลุมปลูก

ผู้รับจ้างต้องทำการขุดหลุมปลูกต้นไม้ใหญ่ให้ได้ขนาดตามกำหนดในแบบ

และรายละเอียดการปลูก โดยให้ทำการขุดหลุมหลังจากการปรับระดับดินแล้ว

ดินที่นำขึ้นมาจากส่วนบนของหลุมที่เป็นดินดี ให้กองไว้ที่ปากหลุมได้

ดินที่หลุมที่ปะปนเศษวัสดุก่อสร้างให้ขนไปทิ้งนอกบริเวณ

2.2 ดินปลูกและการปลูก

ดินปลูกให้ใช้ดินผสมตามชนิดของต้นไม้และอัตราส่วนตามที่กำหนด

การปลูกจะต้องเป็นไปตามรายละเอียดการปลูกต้นไม้ตามแบบ

ผู้รับจ้างจะต้องรมัดระงับอย่างสูงในการยกต้นไม้้ออกจากกระถาง หรือ

ที่ปลูกชนิดอื่นๆ เช่น เสง ลังไม้ เพื่อไม่ให้ระบรากของต้นไม้เสียหาย

การแกะกระสอบหุ้มต้นไม้ จะต้องกระทำด้วยความระมัดระวังอย่างที่จะ

ไม่ให้ดินหลุดจากตุ้ม ผู้รับจ้างควรวัดความสูงของตุ้มดินก่อนทำการเตรียม

คางมเล็กของกันหลุมให้พอดีกับขนาดของตุ้มดิน แล้วจึงทำการยกต้นไม้ลงหลุม

ตั้งต้นไม้ให้ตรงได้แนว กดตุ้มดินให้พอแน่น แล้วจึงเติมลงไปอีกครั้งละ 15 ซม.

เมื่อถึงระดับที่กำหนดแล้ว ให้รดน้ำให้ชุ่มโชกและทิ้งไว้ไม่รดน้ำเป็นเวลา 3 วัน

การแตงผิวหน้าหลุมปลูก หลังจากการปลูกแล้ว ผู้รับจ้างจะต้องทำการเก็บกวาด

สิ่งสกปรก เศษวัสดุหุ้มตุ้มดิน เชือก ฯลฯ ออกไปทั้งหมด เมื่อรดน้ำทิ้งไว้ครบ

3 วันแล้ว ให้ทำการแ่งพรวนหรือเสริมผิวหน้าของหลุมปลูก

2.3 ไม้ค้ำต้นไม้

จะต้องทำทันทีหลังจากการปลูกและหลังจากการปักไม้ค้ำแล้ว ต้นไม้จะต้องตั้งตรง

แน่กิ่งกันได้ตามปกติ ไม้ค้ำจะต้องเรียบแข็งแรงไม่ผูกงอน ขนาดของไม้แ่และกรรมวิธี

ในการปักไม้ค้ำต้องเป็นไปตามกำหนด โดยตำแหน่งของไม้ค้ำจะต้องไม่ทำให้เกิด

ช่องโหว่เนื่องจากไม่สามารถปลูกต้นไม้ส่วนอื่นตามแบบได้

หมวดที่ 5 วัสดุพืชพันธุ์

1. ปริมาณและขนาด

ปริมาณของต้นไม้ ผู้รับจ้างจะต้องจัดหาให้ได้ครบเพียงแก่้งาน ปริมาณของต้นไม้ที่

แสดงในตารางต้นไม้เป็นเพียงตัวเลขสิ่งเข้ที่เตรียมขึ้น เพื่อความสะดวกของผู้รับจ้าง

เท่านั้น จำนวนต้นไม้ในผังวัสดุพืชพันธุ์ถือว่าถูกต้องเหนือกว่าจำนวนที่บอกไว้ใน

ตารางต้นไม้

ขนาดของต้นไม้ ต้นไม้ใหญ่ถือขนาดของเส้นผ่านศูนย์กลางลำต้นเป็นสำคัญ โดยที่

ขนาดความสูงและทรงพุ่ม ต้องไม่ต่ำกว่าที่ระบุในแบบ ขนาดของไม้พุ่มถือตามความสูง

และระะยะทรงพุ่ม รวมทั้งกิ่งสาขาที่สุด ไม้เลื้อยต้องมีความยาวเมื่อยึดแล้วไม่น้อยกว่า

2 ม. หรือได้ระะยะตามที่ระบุไว้ในมายการต้นไม้ ขนาดของต้นไม้จะพิจารณาและวัด

หลังจากทำการตัดแต่งก่อนทำการปลูก

2. ชื่อของต้นไม้

ถือตามชื่อวิทยาศาสตร์เป็นสำคัญ ชื่อสามัญถือตามทะเบียนพรรณไม้ประจำระดับของ

สมาคมไม้ประดับแห่งประเทศไทย หรือ หนังสือชื่อพรรณไม้ในเมืองไทย พศ.2525

โดย ดร.สะอาด บุญเกิดและคณะ การค้าหรือข้อสงสัยกับชื่อที่ระบุ หากมีขึ้น ผู้รับจ้าง

จะต้องปรึกษากับภูมิสถาปนิกจนได้ข้อยุติเป็นลายลักษณ์อักษรก่อนจึงนำมาปลูกได้

การตรวจพบว่าผู้รับจ้างนำต้นไม้ผิดชนิดมาปลูกจะต้องขนย้ายออก และนำชนิดที่

ถูกต้องมาปลูกใหม่โดยไม่คิดค่าใช้จ่ายกับเจ้าของโครงการ

3. เงื่อนไขอื่นๆ

3.1 ต้นไม้ใหญ่ ไม้พุ่ม ไม้เลื้อยและไม้คลุมดินทุกชนิดจะต้องงาม แข็งแรงและ

ขึ้นตามสภาวะธรรมชาติ ปราศจากโรคและแมลง ซึ่งจะมีบุคคลเข้าไปทำการ

เช็ดต้นไม้ก่อนที่จะนำไปปลูกหรือหาผู้รับจ้างจะต้องส่งรูปถ่ายต้นไม้เพื่อทำการ

ตรวจเช็คก่อน และถ้าต้นไม้เกิดความเสียหายในระหว่างการขนย้าย ถือเป็น

ความรับผิดชอบของผู้รับจ้าง และจะถือเอาลักษณะของต้นไม้ที่ปลูกที่หน้างาน

เป็นเกณฑ์สำหรับการตรวจรับเท่านั้น

3.2 การวัดเส้นผ่านศูนย์กลางของต้นไม้ ให้วัดจากโคนหรือระดับดินสูงขึ้นมา 0.80-1.00ม.

3.3 ต้นไม้ที่วัดได้ตามขนาดที่กำหนด แต่มีรูปร่างไม่สมบูรณ์ระหว่างระยะทรงพุ่มและ

ความสูงหรือบิดงอน่าเกลียด หรือแตกกิ่งเป็นมุมแหลม จะถูกคัดออก

3.4 ต้นไม้ที่มีขนาดใหญ่กว่ากำหนดในแบบ อาจนำมาใช้ได้แต่ผู้รับจ้างจะคิดราคา

เพิ่มขึ้นมาที่เสนอให้เดิมไม่ได้

3.5 ผู้รับจ้างจะถือเอาความสูงที่กำหนดบนขนาดเขยกับขนาดเส้นผ่านศูนย์กลางที่

เล็กกว่าไม่ได้

3.6 ต้นไม้ที่นำมาปลูกจะต้องเจริญออกงามในกระถางหรือภาชนะ ขนาดเท่าที่กำหนด

ไว้ในแบบโดยมีระบบรากเจริญเต็มกระถางแล้ว ห้ามมิให้ใช้ต้นไม้ขนาดเล็กเปลี่ยน

ใส่กระถางใหญ่โดยที่ยากยังไม่เจริญเต็มในดินใหม่

3.7 ขนาดของตุ้มดินของต้นไม้ที่ชุดย้ายจะต้องมีขนาดใหญ่เป็น 6 เท่าของขนาดลำต้น

และจะต้องมีขนาดไม่ต่ำกว่า 0.60 เมตร ความสูงของตุ้มดินจะต้องเป็น 2 ใน 3

ของความกว้าง ต้นไม้ที่ย้ายมาโดยมีขนาดตุ้มดินเล็กกว่ากำหนดหรือตุ้มดินแตก

ร้าวได้รับความเสียหายจะถูกคัดออก

3.8 ต้นไม้หรือไม้พุ่มที่ไม่แข็งแรง โอนแอน โดยปราศจากไม้ค้ำยันไม่ได้ จะถูกคัดออก

3.9 ต้นไม้ใหญ่จะต้องมีลำต้นตรง มีรูปทรงงาม มีใบแตกเป็นพุ่ม ปราศจากความ

เสียหายจากการหักของกิ่งก้านยอด (LEADER) ต้องไม่หัก ยอดคี่ที่มีอยู่จะต้อง

เป็นยอดเดียว เว้นแต่จะกำหนดให้มีหลายยอดได้ ต้นไม้ที่เปลือกกึ๊กขาด เป็นปุ่มปม

มีรอยถูกเสียดสีหรือมีกิ่งกที่ไม้ได้รับการตัดแต่งและทาสี หรือมีเปลือกหุ้มมิดแล้ว

จะถูกคัดออก

3.10 ต้นไม้ที่ขยายพันธุ์โดยการปักชำจะต้องมีรากที่เจริญออกงามดีแล้วไม่น้อยกว่า

หนึ่งข้อ

3.11 ต้นไม้ที่นำมาปลูกทุกชนิดต้องได้รับการ "ฝึก" ให้คุ้นกับสภาวะของแสงมาแล้วไม่

น้อยกว่า 6 สัปดาห์ ต้นไม้ที่นำมาปลูกในร่มหากทิ้งใบ หรือต้นไม้ที่นำไปปลูก

กลางแจ้งและเขียวจะจะถูกคัดออก

3.12 การเปลี่ยนแปลงต้นไม้ใหญ่ที่ไม่ได้ขนาดหรือรูปทรงตามที่ระบุในแบบ จะต้องทำ

ใน 15 วัน หลังจากที่ได้รับจ้างได้รับการแจ้งจากภูมิสถาปนิก หรือเจ้าของงาน

ส่วนไม้พุ่มและไม้คลุมดินจะต้องเปลี่ยนภายใน 7 วัน หลังจากได้รับแจ้ง

หมวดที่ 6 การดูแลรักษางานภูมิทัศน์

1. ขอบเขตและการรับผิดชอบ

ผู้รับจ้างจะต้องรับผิดชอบในการดูแลรักษางานภูมิทัศน์ตามสัญญาต่อไปเป็น

ระยะเวลาไม่น้อยกว่า 1 ปี หลังจากคณะกรรมการได้ตรวจสอบรับงานงวดสุดท้าย

ในช่วงระหว่าง 1 ปีนี้ ผู้รับจ้างต้องรับผิดชอบในงานต่างๆดังต่อไปนี้

- การดูแลสนาม
 - การปฏิบัติถือตามหมวดที่ 4 ข้อ 1.3
- การดูแลต้นไม้พุ่ม
 - รดน้ำต้นไม้ตามระยะเวลาที่สมควร ตามชนิดและขนาดของต้นไม้
 - ตัดแต่งและให้ปุ๋ยค่าสังของผู้ควบคุม
 - พรวนดิน ถอนวัชพืชโคนต้นไม้
 - บำบัดรักษาโรคที่เกิดกับต้นไม้ และให้ยาฆ่าแมลงตามความเหมาะสม
 - เปลี่ยนต้นไม้ที่ตายหรือไม่เจริญ
 - ปรับปรุงซ่อมแซมการค้ำจุนต้นไม้
- การดูแลรักษาต้นไม้ใหญ่
 - รดน้ำและให้ปุ๋ยตามระยะเวลาที่เหมาะสม
 - ตัดแต่งและรักษาโรคแมลงตามความจำเป็น
 - เปลี่ยนต้นไม้ที่ตายหรือไม่เจริญ
 - พรวนดิน ถอนวัชพืช แต่งขอบหลุมปลูก
 - ปรับปรุงซ่อมแซมการค้ำจุนต้นไม้

1.4 การทำความสะอาดบริเวณทั่วไป

ผู้รับจ้างมีหน้าที่รับผิดชอบต่อเศษหญ้า ใบไม้ กิ่งไม้ เศษดิน ดุงพลาสติกหรือ

ภาชนะ ฯลฯ ที่เกิดจากงานดูแลรักษาดังกล่าว โดยคนของผู้รับจ้างเฉพาะใน

วันที่ผู้รับจ้างทำการ ส่วนการทำความสะดวกถนนและสนามประจําวันไม่

อยู่ในความรับผิดชอบของผู้รับจ้าง

หมวดที่ 7 อุปกรณ์และการดูแลรักษา

ผู้รับจ้างเป็นผู้จัดหาอุปกรณ์ และกำลังคนมาดูแลรักษาพื้นที่ให้เหมาะสมกับข้อกำหนดในสัญญา

เจ้าของงานและภูมิสถาปนิกมีสิทธิสั่งให้ผู้รับจ้างเพิ่มอุปกรณ์และคนงานได้หากเห็นว่าผู้รับจ้าง

ขาดประสิทธิภาพในการทำงาน การละเลยไม่ปฏิบัติตามสัญญา เจ้าของงานมีสิทธิในการริบ

เงินงวดสุดท้ายของผู้รับจ้างและนำไปว่าจ้างบุคคลอื่นมาทำการแทนได้

เครื่องมือที่ผู้รับจ้างควรมีนอกเหนือไปจากเครื่องมือและวัสดุธรรมดา มีดังนี้

- รถตัดหญ้าแบบโรตารีที่มีใบมีคม เสียงค้อย
- เครื่องตัดหญ้าชนิดตัดยาวสะพายบ่า
- เครื่องพ่นปุ๋ยและยาขนาด 18 ลิตร เครื่องยนต์เบนซิน
- เครื่องมือตัดแต่งต้นไม้ครบชุดพร้อมส้ทาแลต้นไม้

การดูแลรักษาหลังจากส่งมอบงานแล้ว ผู้รับจ้างไม่ต้องจ่ายค่าน้ำและค่าไฟ ส่วนค่าน้ำมัน

เชื้อเพลิงรถตัดหญ้าและเครื่องพ่นยาเป็นของผู้รับจ้าง ผู้รับจ้างพึงกำชับคนในบังคับบัญชา

ของผู้รับจ้างมิให้ส่งเสียงดัง แ่ก่งายไม่สุภาพ หรือแสดงกิริยาไม่ดีในระหว่างปฏิบัติงาน

อนึ่งในการจัดตารางดูแลรักษา ผู้รับจ้างพึงตรวจสอบศึกษาเวลาปฏิบัติงานของพนักงาน

และต้องจัดตารางเวลาให้เกิดผลกระทบต่อการใช้งานของเจ้าของงานให้น้อยที่สุด

หมายเหตุ : ตัวอย่างวัสดุ

ผู้รับจ้างต้องส่งตัวอย่างวัสดุในหมวดที่ 1 ภายในเวลา 30 วัน หลังจากเซ็นสัญญา

- ตัวอย่างดินผสมและดินปลูก ดุงละ 5 กิโลกรัม จำนวน 3 ดุง พร้อมใบรับรองจาก
- สถาปนิกตรวจสอบ เมื่อได้รับอนุมัติแล้วจึงนำดินเข้าบริเวณได้ ภูมิสถาปนิกและเจ้าของงาน
- จะทำการตรวจสอบดินอีกครั้งหนึ่ง หากไม่เป็นไปตามข้อกำหนด ผู้รับจ้างต้องขนดิน
- ออกไปด้วยค่าใช้จ่ายของผู้รับจ้างเอง
- ปุ๋ยคอก ปุ๋ยอินทรีย์ และปุ๋ยหมัก ดุงละ 3 กิโลกรัม ชนิดละ 3 ดุง
- วัสดุปรุงดินดุงละ 1 กิโลกรัม 3 ดุง ทรายหยาบ 3 กิโลกรัม 3 ดุง
- การติดชื่อ ผู้รับจ้างต้องติดชื่อของวัสดุ , แหล่งที่มา และวันที่ที่ได้รับมาโดยชัดเจน
- ทั้งในดุงและในรายการส่งวัสดุตัวอย่าง ดุงควรใช้พลาสติกอย่างหนา

หมวดที่ 8 การตรวจรับงาน

1. การตรวจรับงานสนามหญ้าและพืชคลุมดิน การตรวจรับงานสนามหญ้าขั้นสุดท้าย ผู้รับจ้าง

จะต้องเตรียมการส่งมอบงานดังต่อไปนี้

- 1.1 กรณีหญ้าแผ่น หญ้าแผ่นต้องเรียบสม่ำเสมอ เจริญออกงามสม่ำเสมอตลอดทั้ง
- สนาม ไม่มีวัชพืชขึ้นปะปนและต้องทำการตัดหญ้าก่อนการส่งมอบงาน 1 สัปดาห์
- และตัดขอบสนามให้ตรงตามแบบแปลน
- 1.2 กรณีหญ้าหว่านเมล็ด สนามหญ้าจะต้องเรียบสม่ำเสมอ หญ้าเจริญแผ่คลุมเต็มพื้นที่
- อย่างสม่ำเสมอ และไม่มีวัชพืชขึ้นปะปน
- 1.3 กรณีการปลูกพืชคลุมดินโดยวิธีแยกห่อ ต้องมีห่อใหม่เจริญออกงามแล้ว ถอน
- วัชพืชออกให้หมด เดิมดินในบริเวณที่ถูกกัดเซาะพังทลาย และปลูกซ่อมแซม
- บริเวณที่ตาย
- 1.4 กรณีการปลูกพืชคลุมดินโดยการปักชำ พืชคลุมดินที่ปักชำต้องเจริญออกงามแผ่คลุม
- เต็มพื้นที่โดยไม่มีวัชพืชขึ้นปะปน มีความแข็งแรงสมบูรณ์เสมอกับทั่วพื้นที่ ภายหลัง
- การตรวจรับงานจึงจะเริ่มช่วงการดูแลรักษา 1 ปี และจะมีการตรวจรับงานภายหลัง
- ครบระยะเวลาดูแลรักษาเป็นขั้นสุดท้ายอีกครั้ง

ในกรณีที่เกิดข้อโต้แย้งของการตรวจรับงาน ให้ถือคำตัดสินของภูมิสถาปนิกที่ตรวจรับงาน

เป็นอันสิ้นสุด

2. การตรวจรับงานต้นไม้และไม้พุ่ม การตรวจรับงานปลูกต้นไม้ จะกระทำหลังจากการปลูก

ต้นไม้และไม้พุ่มเสร็จ และถูกต้องตรงตามแบบก่อสร้างและข้อกำหนด (SPECIFICATION)

และจะมีการตรวจรับงานดูแลรักษาหลังจากการตรวจรับกาปลูกไปแล้ว 1 ปี

LANDSCAPE ARCHITECTURE
HARDSCAPE DRAWINGS

<div style="text-align: center;"><h1>Another :L</h1><div style="font-size: 0.8em; margin: 0 0 10px 0;">Warehouse 26 SOHO SPACE 100/88 Soi Sukhumvit 26 Klongton Klongtoey Bangkok 10110 w : www.anotherl.com e : another@anotherl.com</div></div>
<div style="text-align: center;">OWNER</div> <div style="text-align: center; margin-top: 5px;">คุณ วรณมงคล วิจักขณฯ</div>
<div style="text-align: center;">PROJECT NAME</div> <div style="text-align: center; margin-top: 5px;">บ้านพักอาศัย 2 ชั้น</div> <div style="text-align: center; margin-top: 5px;">คุณ วรณมงคล วิจักขณฯ</div>
<div style="text-align: center;">GENERAL NOTE</div> <div style="font-size: 0.7em; margin-top: 5px;">1. This drawing is the property of SIXSEVEN.S and not to be used or reproduced without specific permission. 2. Use written dimension only ให้ใช้คำวัดขนาดที่ใช้เท่านั้น ห้ามวัดจากแบบ</div>

<div style="text-align: center;">LANDSCAPE ARCHITECT</div> <div style="text-align: center; margin-top: 5px;">SIGNED</div>
<div style="text-align: center;">ARCHITECT</div> <div style="text-align: center; margin-top: 5px;">SIGNED</div>

<div style="text-align: center;">ISSUE</div> <table border="1" style="width: 100%; border-collapse: collapse; font-size: 0.8em;"> <thead> <tr><th>REV</th><th>DESCRIPTION</th><th>BY</th><th>DATE</th></tr> </thead> <tbody> <tr><td style="text-align: center;">-</td><td style="text-align: center;">-</td><td style="text-align: center;">-</td><td style="text-align: center;">-</td></tr> </tbody> </table>	REV	DESCRIPTION	BY	DATE	-	-	-	-
REV	DESCRIPTION	BY	DATE					
-	-	-	-					

DRAWING TITLE

SPECIFICATION FOR SOFTSCAPE WORK 2

<div style="text-align: center;">DRAWING NO.</div> <div style="text-align: center; margin-top: 5px;">LS-003</div>	
<div style="text-align: center;">AREA CODE</div> <div style="text-align: center; margin-top: 5px;">-</div>	<div style="text-align: center;">REVISION</div> <div style="text-align: center; margin-top: 5px;">0</div>
<div style="text-align: center;">PRINTED DATE</div> <div style="text-align: center; margin-top: 5px;">17 FEBRUARY 2026</div>	
<div style="text-align: center;">SCALE</div> <div style="text-align: center; margin-top: 5px;">A3_1:100</div>	
<div style="text-align: center;">DRAWING BY</div> <div style="text-align: center; margin-top: 5px;">-</div>	<div style="text-align: center;">CHECK BY</div> <div style="text-align: center; margin-top: 5px;">-</div>

Another :L

Warehouse 26 SOHO SPACE
100/88 Soi Sukhumvit 26
Klongton Klongloey Bangkok 10110
w : www.anotherl.com
e : anotherl@anotherl.com

OWNER

คุณ วรณมงคล วิจิตรณา

PROJECT NAME

บ้านพักอาศัย 2 ชั้น
คุณ วรณมงคล วิจิตรณา

GENERAL NOTE

1. This drawing is the property of SIXSEVEN.S and not to be used or reproduced without specific permission.
2. Use written dimension only
ให้ใช้คำวัดมิติที่กำหนดไว้เท่านั้น ห้ามวัดจากแบบ

LANDSCAPE ARCHITECT SIGNED

ARCHITECT SIGNED

ISSUE

REV	DESCRIPTION	BY	DATE
-	-	-	-

DRAWING TITLE

SOFTSCAPE DETAILS 1

DRAWING NO.

LS-004

AREA CODE

REVISION

-

0

PRINTED DATE

17 FEBRUARY 2026

SCALE

A3_1:100


DRAWING BY

CHECK BY


-

-


ทิศทางลม
← →
N ← S
แนวการวางไม้พาดขวาง
ให้ดูตามทิศทางลม

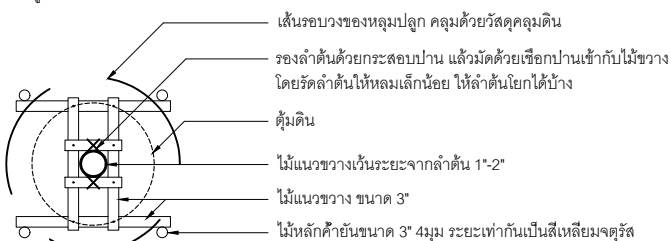

แปลน
NTS.

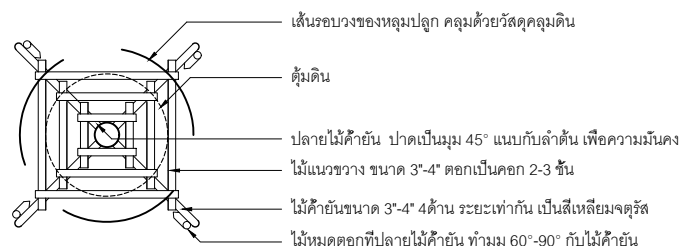



แปลน
NTS.

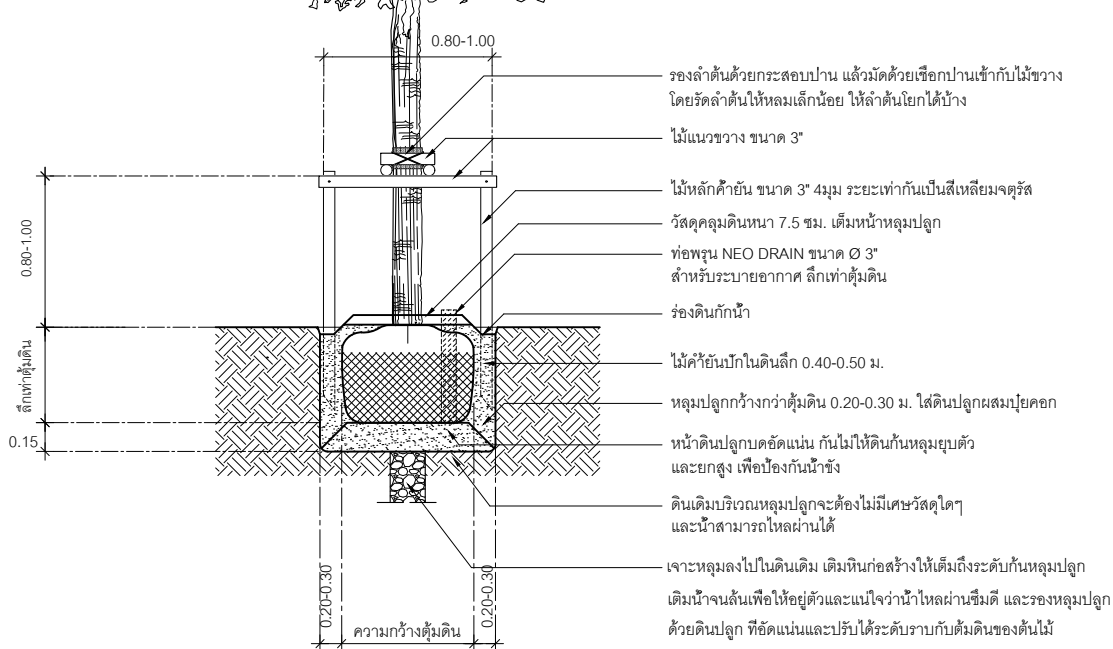

รายละเอียดการปลูกและการค้ำยันไม้ยืนต้น ขนาด Ø4"-8"

NTS.

การค้ำยันแบบคอก 4 หลัก

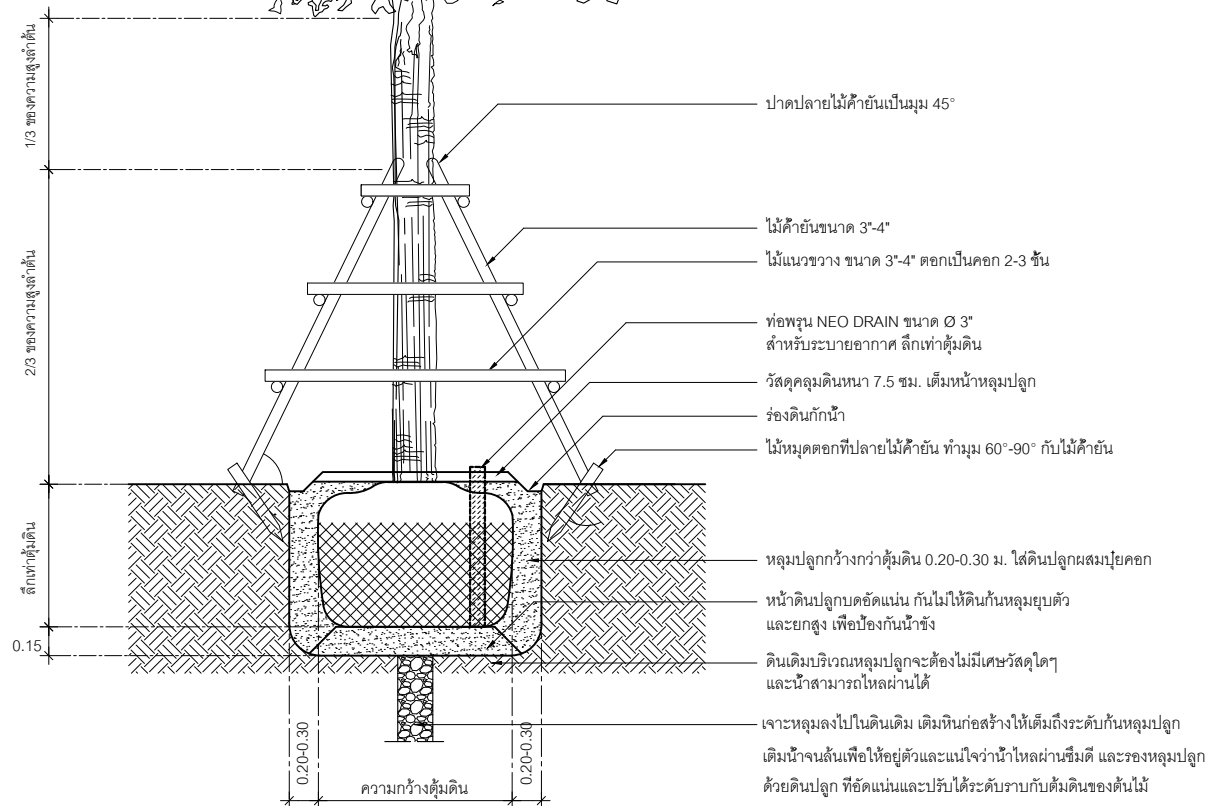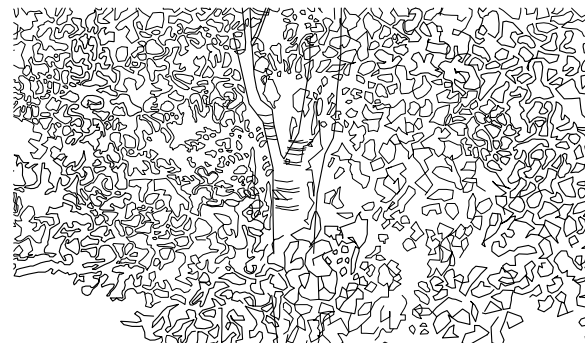

รายละเอียดการปลูกและการค้ำยันไม้ยืนต้น ขนาด Ø8"-12" ขึ้นไป

NTS.

การค้ำยันแบบกระโจม 4 เสา

Another :L

Warehouse 26 SOHO SPACE
100/68 Soi Sukhumvit 26
Klongton Klongtoey Bangkok 10110
w : www.anotherl.com
e : another@anotherl.com

OWNER

คุณ วรณมงคล วิจักขณา

PROJECT NAME

บ้านพักอาศัย 2 ชั้น
คุณ วรณมงคล วิจักขณา

GENERAL NOTE

- This drawing is the property of SIXSEVEN.S and not to be used or reproduced without specific permission.
- Use written dimension only
ให้ใช้คำตัวเลขที่กำกับไว้เท่านั้น ห้ามวัดจากแบบ

LANDSCAPE ARCHITECT SIGNED

ARCHITECT SIGNED

ISSUE

REV	DESCRIPTION	BY	DATE
-	-	-	-

DRAWING TITLE

SOFTSCAPE DETAIL 2

DRAWING NO.

LS-005

AREA CODE

REVISION

- 0

PRINTED DATE

17 FEBRUARY 2026

SCALE

A3_1:100



DRAWING BY

CHECK BY

- -


แปลน

NTS.

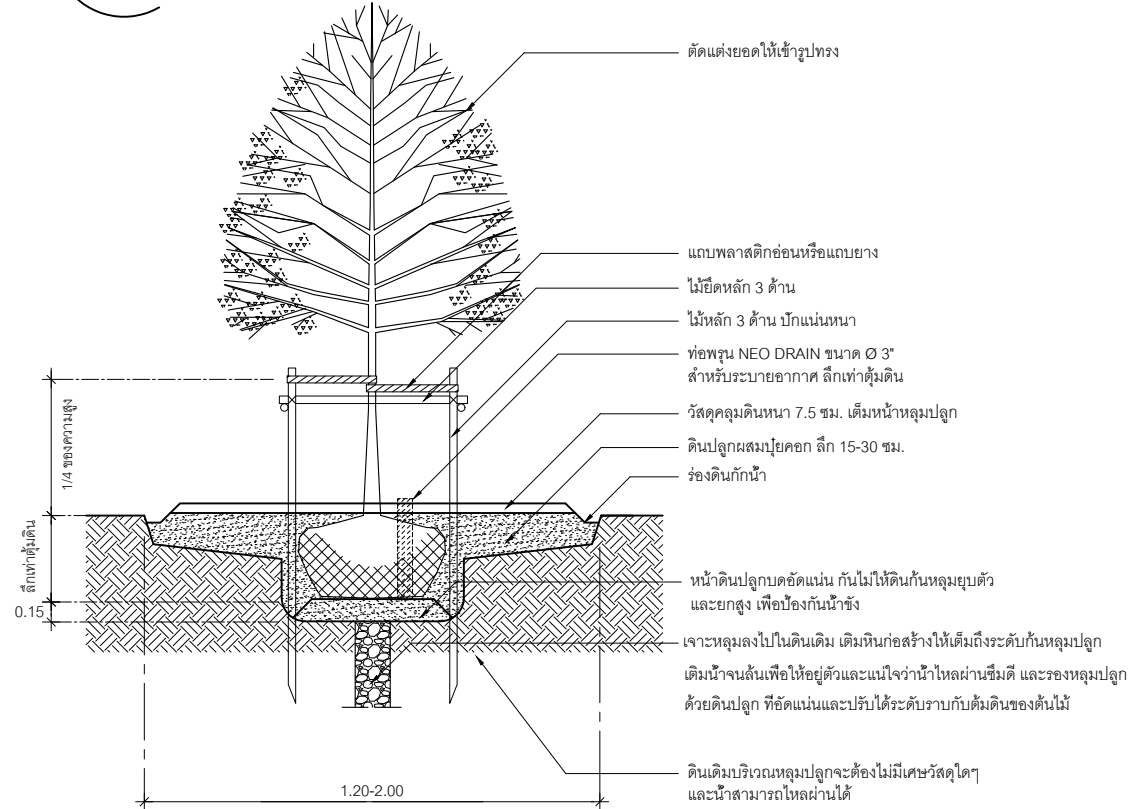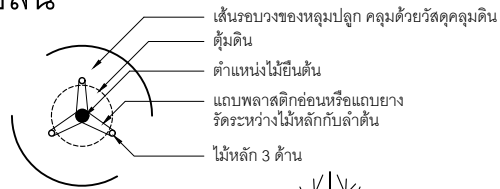

รายละเอียดการปลูกไม้ยืนต้น และการค้ำยัน

NTS.


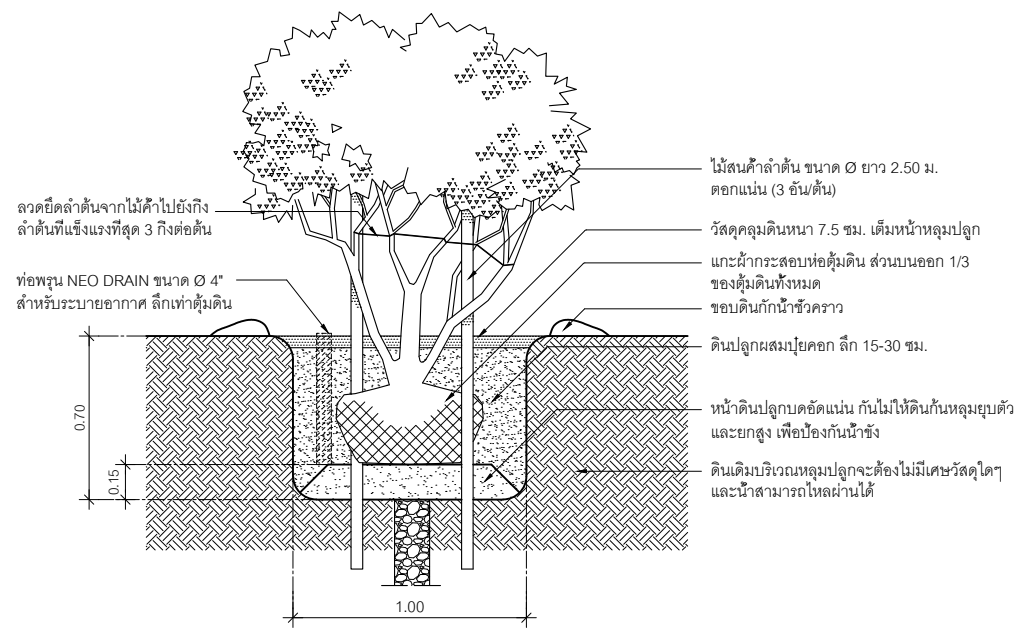


รายละเอียดการปลูกไม้ที่มีลำต้นมาก

NTS.

แปลน

NTS.

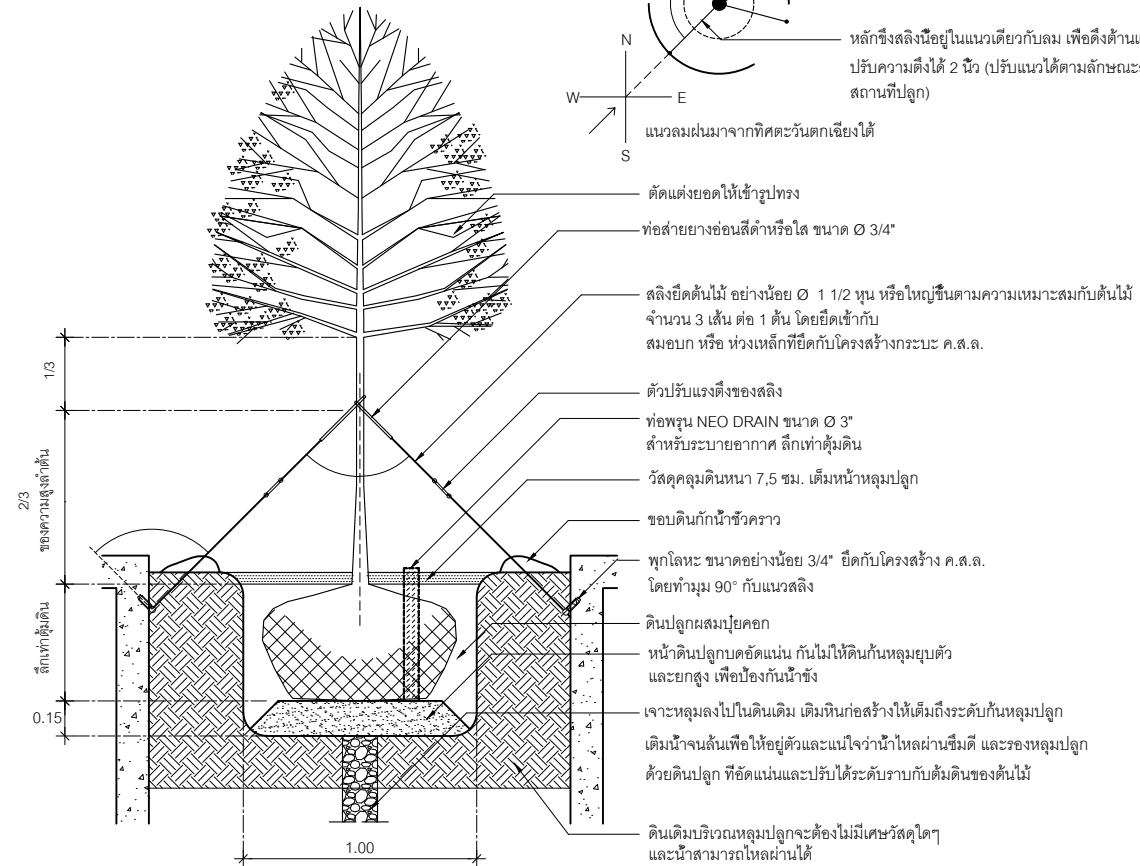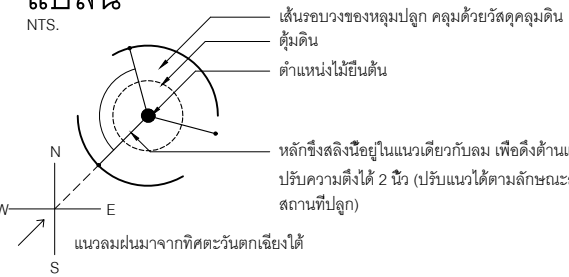

รายละเอียดการปลูกไม้ยืนต้น และการค้ำยันด้วยสลิง

NTS.

SUMMARY BILL OF QUANTITIES FOR LANDSCAPE (SOFTSCAPE)

PROJECT : WMS HOUSE

DATE 02/17/2026

ISSUE FOR : FOR TENDER

Another :L

ลำดับ	รายการ	หน่วย	จำนวน	จำนวนเงิน	หมายเหตุ
สรุปงาน SOFTSCAPE					
1	หมวดงานไม้ยืนต้น	-	-	-	
2	หมวดงานไม้พุ่ม	-	-	-	
3	หมวดวัสดุปลูก	-	-	-	
4	หมวดงานค้ำยันไม้ยืนต้น	-	-	-	
สรุปรวมทั้งหมด				-	บาท (THB)

หมายเหตุ

หมวดงาน SOFTSCAPE ราคาเบื้องต้น ยังไม่รวมราคาหญ้าเทียม (9,900 บาท) ค่าแรงปลูก ค่าขนส่ง ค่าอุปกรณ์ และอื่นๆ

รวมไปถึงอาจมีเพิ่ม - ลด ของราคาไม้ยืนต้นและไม้พุ่มขึ้นอยู่กับเหมาพืชพรรณหรือราคาตลาดในปัจจุบัน

LANDSCAPE ARCHITECTURE
HARDSCAPE DRAWINGS

Another :L

Warehouse 26 SOHO SPACE
100/88 Soi Sukhumvit 26
Klongton Klongtoey Bangkok 10110
w : www.anotherl.com
e : another@anotherl.com

OWNER

คุณ วรณมงคล วิจิตรณา

PROJECT NAME

บ้านพักอาศัย 2 ชั้น
คุณ วรณมงคล วิจิตรณา

GENERAL NOTE

- This drawing is the property of SIXSEVEN.S and not to be used or reproduced without specific permission.
- Use written dimension only
ให้ใช้ค่าตัวเลขที่กำหนดไว้เท่านั้น ห้ามวัดจากแบบ

LANDSCAPE ARCHITECT SIGNED

ARCHITECT SIGNED

ISSUE

REV	DESCRIPTION	BY	DATE
-	-	-	-

DRAWING TITLE

BILL OF QUANTITY 1

DRAWING NO.

LS-011

AREA CODE	REVISION
-	0

PRINTED DATE

17 FEBRUARY 2026

SCALE

A3_1:100

DRAWING BY	CHECK BY
-	-

BILL OF QUANTITIES FOR LANDSCAPE (SOFTSCAPE)

PROJECT : WMS HOUSE DATE 02/17/2026
ISSUE FOR : FOR TENDER AREA / ZONE : -

Another :L

ลำดับ ITEM	รหัส CODE	รายการชนิดพรรณ ชื่อสามัญ LIST THAI COMMON NAME	รายละเอียด DESCRIPTION						ปริมาณ QUANTITY				ราคา		ค่าแรงปลูก		รวมทั้งหมด	หมายเหตุ
			ความสูง (ม.)	ทรงพุ่ม (ม.)	ลำต้น (นิ้ว)	กระถาง (นิ้ว)	ระยะปลูก (ม.)	จำนวนต้น / ตร.ม.	พื้นที่	หน่วย	จำนวนต้น	หน่วย	ราคา/หน่วย	รวม	ราคา/หน่วย	รวม		
			HEIGHT (M.)	CROWN (M.)	TRUNK (INCH)	POT (INCH)	SPACING (M.)	NOS./SQ.M.	AREA	UNIT	QTY.	UNIT						
หมวดงานไม้ยืนต้น																		
1	TR01	เสมีดแดง	7.00 - 8.00	6.00	15" - 16"	-	-	-	-	-	1	ต้น						
2	TR02	จิกน้ำ	7.00 - 8.00	5.00	15" - 18"	-	-	-	-	-	1	ต้น						
3	TR03	เสี้ยวป่าดอกขาว	7.00 - 8.00	5.00	12"	-	-	-	-	-	1	ต้น						
4	TR04	ปีบดอกขาว	6.50 - 7.00	4.50	8" - 10"	-	-	-	-	-	2	ต้น						
5	TR05	กระพี้จั่น	6.50 - 7.00	4.50	8" - 10"	-	-	-	-	-	5	ต้น						
6	TR06	พยอม	6.00 - 6.50	4.50	8"	-	-	-	-	-	4	ต้น						
7	TR07	พยูง	6.00 - 6.50	3.50	6" - 8"	-	-	-	-	-	5	ต้น						
8	TR08	แคนา	6.50	3.50	8"	-	-	-	-	-	2	ต้น						
9	TR09	แคนา	6.00	3.00	6"	-	-	-	-	-	8	ต้น						
10	TR10	แก้วมุกดา (Big Size)	4.00 - 4.50	3.50	6"	-	-	-	-	-	1	ต้น						
11	TR11	แก้วมุกดา (Medium Size)	3.00 - 3.50	2.50	5"	-	-	-	-	-	1	ต้น						
12	TR12	แก้วมุกดา (Small Size)	2.00 - 2.50	2.00	4"	-	-	-	-	-	1	ต้น						
รวมหมวดงานไม้ยืนต้น																	-	บาท (THB)

หมายเหตุ

หมวดงานไม้ยืนต้นเป็นราคาประมาณการเบื้องต้น ยังไม่รวมราคาค่าขนส่งไม้ยืนต้นรูปแบบต่างๆ ค่าแรงปลูก ค่าขนส่ง ค่าอุปกรณ์ และอื่นๆ
รวมไปถึงอาจมีเพิ่ม - ลด ของราคาไม้ยืนต้นและไม่พุ่มขึ้นอยู่กับราคาพืชพรรณหรือราคาตลาดในปัจจุบัน

LANDSCAPE ARCHITECTURE
HARDSCAPE DRAWINGS

Another :L

Warehouse 26 SOHO SPACE
100/88 Soi Sukhumvit 26
Klongton Klongtoey Bangkok 10110
w : www.anotherl.com
e : another@anotherl.com

OWNER

คุณ วรณมงคล วิจักขณา

PROJECT NAME

บ้านพักอาศัย 2 ชั้น
คุณ วรณมงคล วิจักขณา

GENERAL NOTE

- This drawing is the property of SIXSEVEN.S and not to be used or reproduced without specific permission.
- Use written dimension only
ให้ใช้ค่าตัวเลขที่กำกับไว้เท่านั้น ห้ามวัดจากแบบ

LANDSCAPE ARCHITECT SIGNED

ARCHITECT SIGNED

ISSUE

REV DESCRIPTION BY DATE

-

DRAWING TITLE

BILL OF QUANTITY 2

DRAWING NO.

LS-012

AREA CODE REVISION

- 0

PRINTED DATE

17 FEBRUARY 2026

SCALE

A3_1:100

DRAWING BY CHECK BY

-

BILL OF QUANTITIES FOR LANDSCAPE (SOFTSCAPE)

PROJECT : WMS HOUSE DATE 02/17/2026
 ISSUE FOR : FOR TENDER AREA / ZONE : -

Another :L

ลำดับ ITEM	รหัส CODE	รายการชนิดพรรณ ชื่อสามัญ LIST THAI COMMON NAME	รายละเอียด DESCRIPTION						ปริมาณ QUANTITY				ราคา		ค่าแรงปลูก		รวมทั้งหมด	หมายเหตุ
			ความสูง (ม.)	ทรงพุ่ม (ม.)	ลำต้น (นิ้ว)	กระถาง (นิ้ว)	ระยะปลูก (ม.)	จำนวนต้น / ตร.ม.	พื้นที่	หน่วย	จำนวนต้น	หน่วย	ราคา/หน่วย	รวม	ราคา/หน่วย	รวม		
			HEIGHT (M.)	CROWN (M.)	TRUNK (INCH)	POT (INCH)	SPACING (M.)	NOS./SQ.M.	AREA	UNIT	QTY.	UNIT						
หมวดงานไม้พุ่ม																		
1	SH01	ถั่วเปรู	0.05	0.05	-	4"	0.10	100	33.87	ตร.ม.	3,387	ต้น						
2	SH02	ใบต้างเหรียญ	0.05	0.05	-	4"	0.10	100	62.52	ตร.ม.	6,252	ต้น						
3	SH03	โคลงเคลงเลื้อย	0.15	0.15	-	6"	0.25	18	10.90	ตร.ม.	196	ต้น						
4	SH04	สระแหน่ประดับ	0.15	0.15	-	6"	0.25	18	5.04	ตร.ม.	91	ต้น						
5	SH05	กนกนารี	0.15 - 0.20	0.15 - 0.20	-	6"	0.15	48	4.33	ตร.ม.	208	ต้น						
6	SH06	ไทรปัดดาเวีย	0.30	0.30	-	11"	0.35	10	19.42	ตร.ม.	194	ต้น						
7	SH07	ชากเกียน (ตัดแต่ง)	0.30	0.30	-	10"	0.35	10	11.17	ตร.ม.	112	ต้น						
8	SH08	ชากเกียน (ตัดแต่ง)	0.40	0.40	-	10"	0.50	4	25.05	ตร.ม.	100	ต้น						
9	SH09	แก้วใบประยงค์	0.40	0.40	-	10"	0.40	6	40.50	ตร.ม.	243	ต้น						
10	SH10	หนวดปลาหมึกแคระ (ใบเล็ก)	0.40	0.40	-	10"	0.40	6	36.25	ตร.ม.	218	ต้น						
11	SH11	หนวดปลาหมึกแคระ	0.50	0.50	-	10"	0.50	4	40.48	ตร.ม.	162	ต้น						
12	SH12	ต้อยติ่งดอกขาว	0.45 - 0.50	0.45 - 0.50	-	10"	0.40	6	15.31	ตร.ม.	92	ต้น						
13	SH13	พุดซ้อน	0.50 - 0.60	0.50 - 0.60	-	12"	0.50	4	87.89	ตร.ม.	352	ต้น						
14	SH14	เสน่ห์จันทร์แดง	0.45	0.45	-	8"	0.40	6	27.68	ตร.ม.	166	ต้น						
15	SH15	เดหลีใบกล้วย	0.45	0.45	-	8"	0.40	6	27.08	ตร.ม.	162	ต้น						
16	SH16	มอนสเตอร์	0.60	0.60	-	12"	0.60	3	8.98	ตร.ม.	27	ต้น						
17	SH17	สนใบพาย	0.50 - 0.60	0.30	-	8"	0.40	6	8.00	ตร.ม.	48	ต้น						
18	SH18	สนใบพาย	1.50	0.40	-	10"	0.50	4	30.59	ตร.ม.	122	ต้น						
19	SH19	ไทรเกาหลี	1.50	0.40	-	10"	0.50	4	44.80	ตร.ม.	179	ต้น						
20	SH20	หญ้าฉลุ	-	-	-	-	-	-	173.66	ตร.ม.	-	-						
21	TS01	เฟิร์นก้างปลา	0.50	0.50	-	12"	-	-	-	-	6	ต้น						
22	TS02	ดอนญ่าขาว	1.20	1.00	-	15" - 16"	-	-	-	-	19	ต้น						
23	TS03	กระดาดเขียว	1.20	1.20	-	15" - 16"	-	-	-	-	15	ต้น						
24	TS04	ประยงค์ต้น	0.80	0.80	-	15" - 16"	-	-	-	-	2	ต้น						
หมวดงานไม้พุ่ม																	-	บาท (THB)

หมายเหตุ

หมวดงาน ไม้พุ่มสูง ไม้พุ่ม และไม้ประดับเป็นราคาประมาณการเบื้องต้น ยังไม่รวมราคาค่าขนส่งไม้ยืนต้นรูปแบบต่างๆ ค่าแรงปลูก ค่าขนส่ง ค่าอุปกรณ์ และอื่นๆ
 รวมไปถึงอาจมีเพิ่ม - ลด ของราคาไม้ยืนต้นและไม้พุ่มขึ้นอยู่กับผู้รับเหมาพิจารณาหรือราคาตลาดในปัจจุบัน

LANDSCAPE ARCHITECTURE
 HARDSCAPE DRAWINGS

Another :L

Warehouse 26 SOHO SPACE
 100/88 Soi Sukhumvit 26
 Klongton Klongtoey Bangkok 10110
 w : www.anotherl.com
 e : another@anotherl.com

OWNER

คุณ วรณมงคล วิจักขณา

PROJECT NAME

บ้านพักอาศัย 2 ชั้น
 คุณ วรณมงคล วิจักขณา

GENERAL NOTE

- This drawing is the property of SIXSEVEN.S and not to be used or reproduced without specific permission.
 - Use written dimension only
- ให้ใช้ค่าตัวมรที่กำกับบนใบงานนี้ จำนวนวัดจากแบบ

LANDSCAPE ARCHITECT SIGNED

ARCHITECT SIGNED

ISSUE

REV	DESCRIPTION	BY	DATE
-	-	-	-

DRAWING TITLE

BILL OF QUANTITY 3

DRAWING NO.

LS-013

AREA CODE	REVISION
-	0

PRINTED DATE

17 FEBRUARY 2026

SCALE

A3_1:100

DRAWING BY	CHECK BY
-	-

BILL OF QUANTITIES FOR LANDSCAPE (SOFTSCAPE)

PROJECT : WMS HOUSE

ISSUE FOR : FOR TENDER

DATE 02/17/2026

AREA / ZONE : -

Another :L

ลำดับ ITEM	รายละเอียด DESCRIPTION	ปริมาณพื้นที่ AREA	หน่วย UNIT	ปริมาณ QUANTITY	หน่วย UNIT	ราคา		ค่าแรง		รวมทั้งหมด	หมายเหตุ
						ราคา/หน่วย	รวม	ราคา/หน่วย	รวม		
หมวดวัสดุปลูก											
1	ดินผสมปลูกสำหรับไม้ยืนต้น ไม้พุ่มและไม้คลุมดิน	542.55	ตร.ม.	162.77	ลบ.ม.						ความลึก 300 มม.
2	ดินผสมปลูกหญ้า	173.66	ตร.ม.	8.68	ลบ.ม.						ความลึก 50 มม.
3	ทรายปลูกหญ้า	173.66	ตร.ม.	17.37	ลบ.ม.						ความลึก 100 มม.
4	วัสดุคลุมดิน (กาบมะพร้าวสับ)	716.08	ตร.ม.	-	ลบ.ม.						-
5	ปุ๋ย	716.08	ตร.ม.	-	ลบ.ม.						ความลึก 30 - 50 มม.
รวม หมวดวัสดุปลูก										-	บาท (THB)

หมวดงานค้ำยันไม้ยืนต้น											
1	SPECIAL STAKING (BELT SYSTEM) : ค้ำยันเหล็กรูปแบบพิเศษ	1	ต้น	-	-						
2	IRON STAKING : ค้ำยันเหล็กรูปแบบกระโจมพื้นเชิงกมะนิลา	2	ต้น	-	-						
3	WOOD STAKING : ค้ำยันไม้รูปแบบกระโจมพื้นเชิงกมะนิลา	26	ต้น	-	-						
4	WOOD STAKING : ค้ำยันไม้รูปแบบกระโจมพื้นเชิงกมะนิลา	3	ต้น	-	-						
รวม หมวดงานค้ำยันไม้ยืนต้น										-	บาท (THB)

LANDSCAPE ARCHITECTURE
HARDSCAPE DRAWINGS

Another :L

Warehouse 26 SOHO SPACE
100/88 Soi Sukhumvit 26
Klongton Klongloey Bangkok 10110
w : www.anotherl.com
e : another@anotherl.com

OWNER

คุณ วรณมงคล วิจิตรณา

PROJECT NAME

บ้านพักอาศัย 2 ชั้น
คุณ วรณมงคล วิจิตรณา

GENERAL NOTE

- This drawing is the property of SIXSEVEN.S and not to be used or reproduced without specific permission.
- Use written dimension only
ให้ใช้ค่าตัวเลขที่กำกับไว้เท่านั้น ห้ามวัดจากแบบ

LANDSCAPE ARCHITECT SIGNED

ARCHITECT SIGNED

ISSUE

REV	DESCRIPTION	BY	DATE
-	-	-	-

DRAWING TITLE

BILL OF QUANTITY 4

DRAWING NO.

LS-014

AREA CODE

-

REVISION

0

PRINTED DATE

17 FEBRUARY 2026

SCALE

A3_1:100

DRAWING BY

-

CHECK BY

-

Another :L

Warehouse 26 SOHO SPACE
100/68 Soi Sukhumvit 26
Klongton Klongtoey Bangkok 10110
w : www.anotherl.com
e : another@anotherl.com

OWNER

คุณ วรณมงคล วิจักขณา

PROJECT NAME

บ้านพักอาศัย 2 ชั้น
คุณ วรณมงคล วิจักขณา

GENERAL NOTE

- This drawing is the property of SIXSEVEN.S and not to be used or reproduced without specific permission.
- Use written dimension only
ให้ใช้ค่าตัวเลขที่กำหนดไว้เท่านั้น ห้ามวัดจากแบบ

LANDSCAPE ARCHITECT SIGNED

ARCHITECT SIGNED

ISSUE

REV	DESCRIPTION	BY	DATE
-	-	-	-

DRAWING TITLE

TREE SCHEDULE 1

DRAWING NO.

LS-021

AREA CODE

-

REVISION

0

PRINTED DATE

17 FEBRUARY 2026

SCALE

A3_1:100

DRAWING BY

-

CHECK BY

-



CODE : TR01



THAI NAME :

เสม็ดแดง

SCIENTIFIC NAME :

Syzygium antisepticum

OVERALL HEIGHT (M.) : 7.00 - 8.00


CROWN DIA. (M.) : 6.00

SPACING (M.) : -

TRUNK DIA. (INCH) : 15-16

REFERENCE IMAGE

REMARK :

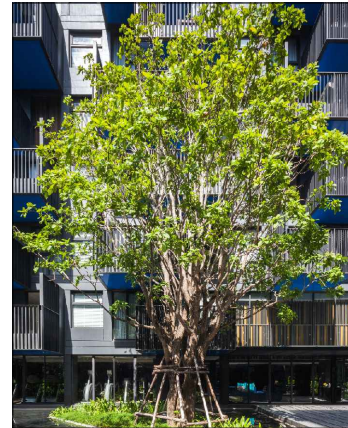

CODE : TR01



THAI NAME :

จิกน้ำ

SCIENTIFIC NAME :

Barringtonia acutangula

OVERALL HEIGHT (M.) : 7.00 - 8.00


CROWN DIA. (M.) : 5.00

SPACING (M.) : -


TRUNK DIA. (INCH) : 15-18

REFERENCE IMAGE

REMARK :

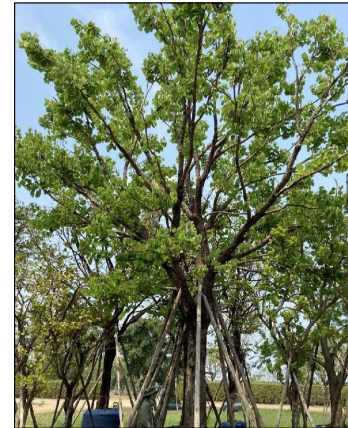

CODE : TR01

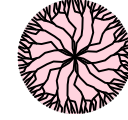

THAI NAME :

เสี้ยวป่าดอกขาว

SCIENTIFIC NAME :

Bauhinia variegata

OVERALL HEIGHT (M.) : 7.00 - 8.00

CROWN DIA. (M.) : 5.00

SPACING (M.) : -


TRUNK DIA. (INCH) : 12

REFERENCE IMAGE

REMARK :



CODE : TR01

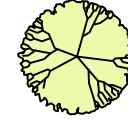

THAI NAME :

ปีบดอกขาว

SCIENTIFIC NAME :

Millingtonia hortensis

OVERALL HEIGHT (M.) : 6.50-7.00

CROWN DIA. (M.) : 4.50

SPACING (M.) : -


TRUNK DIA. (INCH) : 8-10

REFERENCE IMAGE

REMARK :



CODE : TR01

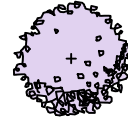

THAI NAME :

กระพี้จั่น

SCIENTIFIC NAME :

Millettia Brandisiana

OVERALL HEIGHT (M.) : 6.50-7.00


CROWN DIA. (M.) : 4.50-5.00

SPACING (M.) : -


TRUNK DIA. (INCH) : 8-10

REFERENCE IMAGE

REMARK :

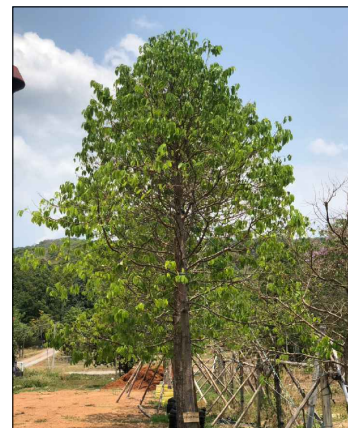

CODE : TR01

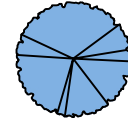

THAI NAME :

พยอม

SCIENTIFIC NAME :

Shorea roxburghii

OVERALL HEIGHT (M.) : 6.00-6.50


CROWN DIA. (M.) : 4.50

SPACING (M.) : -


TRUNK DIA. (INCH) : 8

REFERENCE IMAGE

REMARK :

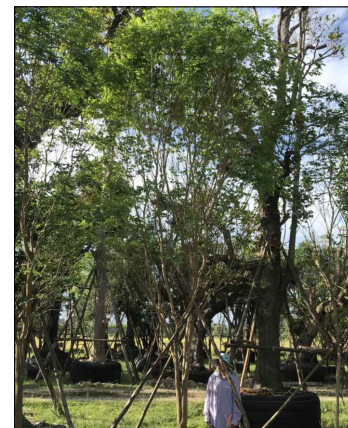

CODE : TR01

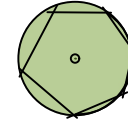

THAI NAME :

พะยุง

SCIENTIFIC NAME :

Dalbergia cochinchinensis

OVERALL HEIGHT (M.) : 6.00-6.50


CROWN DIA. (M.) : 3.50

SPACING (M.) : -


TRUNK DIA. (INCH) : 6-8

REFERENCE IMAGE

REMARK :

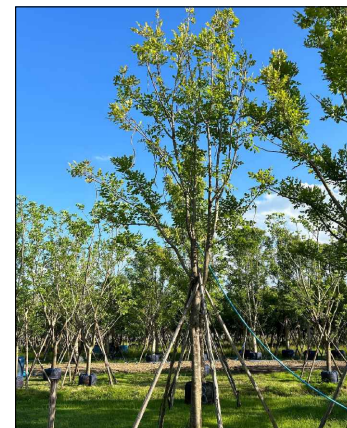

CODE : TR01

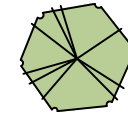

THAI NAME :

แคนนา

SCIENTIFIC NAME :

Dolichandome serrulata

OVERALL HEIGHT (M.) : 6.50

CROWN DIA. (M.) : 3.50

SPACING (M.) : -


TRUNK DIA. (INCH) : 8

REFERENCE IMAGE

REMARK :



CODE : TR01

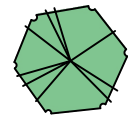

THAI NAME :

แคนนา

SCIENTIFIC NAME :

Dolichandome serrulata

OVERALL HEIGHT (M.) : 6.00


CROWN DIA. (M.) : 3.00

SPACING (M.) : -


TRUNK DIA. (INCH) : 6

REFERENCE IMAGE

REMARK :

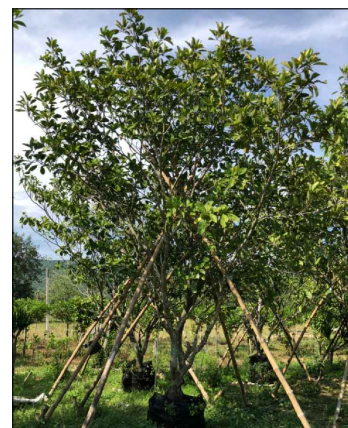

CODE : TR01

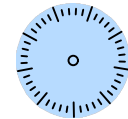

THAI NAME :

แก้วมุกดา (Big Size)

SCIENTIFIC NAME :

Fagraea racemosa

OVERALL HEIGHT (M.) : 4.00-4.50

CROWN DIA. (M.) : 3.50

SPACING (M.) : -


TRUNK DIA. (INCH) : 6

REFERENCE IMAGE

REMARK :



CODE : TR01

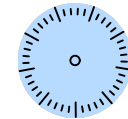

THAI NAME :

แก้วมุกดา (Medium Size)

SCIENTIFIC NAME :

Fagraea racemosa

OVERALL HEIGHT (M.) : 3.00-3.50

CROWN DIA. (M.) : 2.50

SPACING (M.) : -

TRUNK DIA. (INCH) : 5

REFERENCE IMAGE

REMARK :



CODE : TR01



THAI NAME :

แก้วมุกดา (Small Size)

SCIENTIFIC NAME :

Fagraea racemosa

OVERALL HEIGHT (M.) : 2.00-2.50

CROWN DIA. (M.) : 2.00

SPACING (M.) : -

TRUNK DIA. (INCH) : 4

REFERENCE IMAGE

REMARK :

Another :L

Warehouse 26 SOHO SPACE
100/68 Soi Sukhumvit 26
Klongton Klongtoey Bangkok 10110
w : www.anotherl.com
e : another@anotherl.com

OWNER

คุณ วรณมงคล วิจักขณา

PROJECT NAME

บ้านพักอาศัย 2 ชั้น
คุณ วรณมงคล วิจักขณา

GENERAL NOTE

- This drawing is the property of SIXSEVEN.S and not to be used or reproduced without specific permission.
- Use written dimension only
ให้ใช้ค่าตัวเลขที่กำหนดไว้เท่านั้น ห้ามวัดจากแบบ

LANDSCAPE ARCHITECT SIGNED

ARCHITECT SIGNED

ISSUE

REV	DESCRIPTION	BY	DATE
-	-	-	-

DRAWING TITLE

SHRUB SCHEDULE 1

DRAWING NO.

LS-031

AREA CODE

-

REVISION

0

PRINTED DATE

17 FEBRUARY 2026

SCALE

A3_1:100

DRAWING BY


-

CHECK BY

-



CODE : SH01

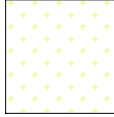

THAI NAME :

ถั่วแป้ว

SCIENTIFIC NAME :

Arachis pintoi

OVERALL HEIGHT (M.) : 0.05

CROWN DIA. (M.) : 0.05

SPACING (M.) : 0.10

POT (INCH) : 4"

REFERENCE IMAGE

REMARK :



CODE : SH02



THAI NAME :

ใบด่างเหรียญ

SCIENTIFIC NAME :

Evolvulus nummularius

OVERALL HEIGHT (M.) : 0.05

CROWN DIA. (M.) : 0.05

SPACING (M.) : 0.10


POT (INCH) : 4"

REFERENCE IMAGE

REMARK :



CODE : SH03

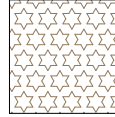

THAI NAME :

โคลงเคลงเสียด

SCIENTIFIC NAME :

Heterocentron elegans

OVERALL HEIGHT (M.) : 0.15

CROWN DIA. (M.) : 0.15

SPACING (M.) : 0.25


POT (INCH) : 6"

REFERENCE IMAGE

REMARK :



CODE : SH04

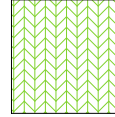

THAI NAME :

ชะระแทนประดับ

SCIENTIFIC NAME :

Pilea nummularifolia

OVERALL HEIGHT (M.) : 0.15

CROWN DIA. (M.) : 0.15

SPACING (M.) : 0.25


POT (INCH) : 6"

REFERENCE IMAGE

REMARK :



CODE : SH05

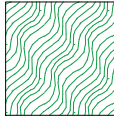

THAI NAME :

กนกนาří

SCIENTIFIC NAME :

Selaginella spp.

OVERALL HEIGHT (M.) : 0.15 - 0.20


CROWN DIA. (M.) : 0.15 - 0.20

SPACING (M.) : 0.15


POT (INCH) : 6"

REFERENCE IMAGE

REMARK :

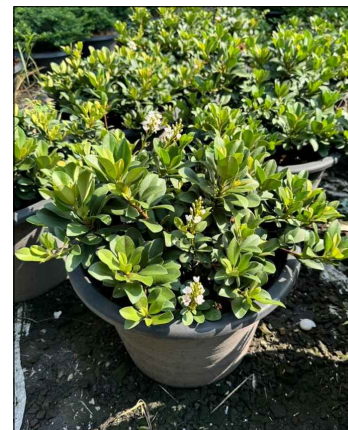

CODE : SH06

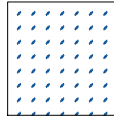

THAI NAME :

ไทรปัดดาเวีย

SCIENTIFIC NAME :

Rraphiolepis indica

OVERALL HEIGHT (M.) : 0.30

CROWN DIA. (M.) : 0.30

SPACING (M.) : 0.35


POT (INCH) : 11"

REFERENCE IMAGE

REMARK :



CODE : SH07

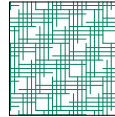

THAI NAME :

ชาขอกเขียน (ตัดแต่ง)

SCIENTIFIC NAME :

Xanthoxylum

OVERALL HEIGHT (M.) : 0.30

CROWN DIA. (M.) : 0.30

SPACING (M.) : 0.35


POT (INCH) : 10"

REFERENCE IMAGE

REMARK : เลือกชาขอกเขียนทรงพุ่มเม็ทฟอร์มหรือพุ่มกลม เพื่อนำมาปลูกและตัดแต่งให้ได้ความสูงตามที่ระบุไว้ในแบบงานพืชพรรณ



CODE : SH08

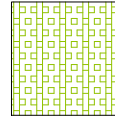

THAI NAME :

ชาขอกเขียน (ตัดแต่ง)

SCIENTIFIC NAME :

Xanthoxylum

OVERALL HEIGHT (M.) : 0.40

CROWN DIA. (M.) : 0.40

SPACING (M.) : 0.50


POT (INCH) : 10"

REFERENCE IMAGE

REMARK : เลือกชาขอกเขียนทรงพุ่มเม็ทฟอร์มหรือพุ่มกลม เพื่อนำมาปลูกและตัดแต่งให้ได้ความสูงตามที่ระบุไว้ในแบบงานพืชพรรณ



CODE : SH09

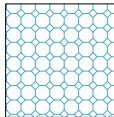

THAI NAME :

แก้วใบประยงค์

SCIENTIFIC NAME :

Murraya paniculata 'Min-A-Min'

OVERALL HEIGHT (M.) : 0.40

CROWN DIA. (M.) : 0.40

SPACING (M.) : 0.40


POT (INCH) : 10"

REFERENCE IMAGE

REMARK :



CODE : SH10

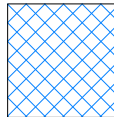

THAI NAME :

หนวดปลาหมึกแคระ (ใบเล็ก)

SCIENTIFIC NAME :

Schefflera arboricola

OVERALL HEIGHT (M.) : 0.40

CROWN DIA. (M.) : 0.40

SPACING (M.) : 0.40


POT (INCH) : 10"

REFERENCE IMAGE

REMARK :



CODE : SH11

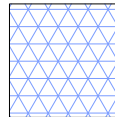

THAI NAME :

หนวดปลาหมึกแคระ

SCIENTIFIC NAME :

Schefflera arboricola

OVERALL HEIGHT (M.) : 0.50

CROWN DIA. (M.) : 0.50

SPACING (M.) : 0.50


POT (INCH) : 10"

REFERENCE IMAGE

REMARK :



CODE : SH12

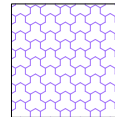

THAI NAME :

ตั๋ยติงดอกขาว

SCIENTIFIC NAME :

Ruelia simplex

OVERALL HEIGHT (M.) : 0.45 - 0.50

CROWN DIA. (M.) : 0.45 - 0.50

SPACING (M.) : 0.40

POT (INCH) : 10"

REFERENCE IMAGE

REMARK :

Another :L

Warehouse 26 SOHO SPACE
100/68 Soi Sukhumvit 26
Klongton Klongtoey Bangkok 10110
w : www.anotherl.com
e : another@anotherl.com

OWNER

คุณ วรณมงคล วิจักขณา

PROJECT NAME

บ้านพักอาศัย 2 ชั้น
คุณ วรณมงคล วิจักขณา

GENERAL NOTE

- This drawing is the property of SIXSEVEN.S and not to be used or reproduced without specific permission.
- Use written dimension only
ใช้ข้อความระบุที่กำหนดไว้เท่านั้น ห้ามวัดจากแบบ

LANDSCAPE ARCHITECT SIGNED

ARCHITECT SIGNED

ISSUE

REV	DESCRIPTION	BY	DATE
-	-	-	-

DRAWING TITLE

SHRUB SCHEDULE 2

DRAWING NO.

LS-032

AREA CODE

-

REVISION

0

PRINTED DATE

17 FEBRUARY 2026

SCALE


A3_1:100

DRAWING BY

-

CHECK BY

-

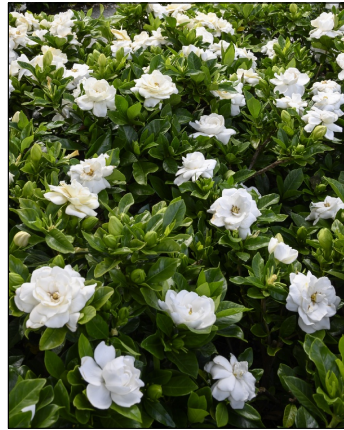

CODE : SH13



THAI NAME :

พุดซ้อน

SCIENTIFIC NAME :

Gardenia augusta

OVERALL HEIGHT (M.) : 0.50 - 0.60

CROWN DIA. (M.) : 0.50 - 0.60

SPACING (M.) : 0.50


POT (INCH) : 12"

REFERENCE IMAGE

REMARK :



CODE : SH14

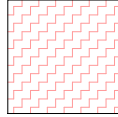

THAI NAME :

เสนาหิรินทรแดง

SCIENTIFIC NAME :

Homalomena rubescens

OVERALL HEIGHT (M.) : 0.45

CROWN DIA. (M.) : 0.45

SPACING (M.) : 0.45


POT (INCH) : 8"

REFERENCE IMAGE

REMARK :



CODE : SH15

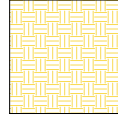

THAI NAME :

เดหลีใบกล้วย

SCIENTIFIC NAME :

Spathiphyllum cannifolium

OVERALL HEIGHT (M.) : 0.45

CROWN DIA. (M.) : 0.45

SPACING (M.) : 0.40


POT (INCH) : 8"

REFERENCE IMAGE

REMARK :



CODE : SH16

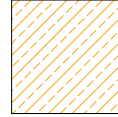

THAI NAME :

มอนสเตอร์วา

SCIENTIFIC NAME :

Monstera deliciosa

OVERALL HEIGHT (M.) : 0.60

CROWN DIA. (M.) : 0.60

SPACING (M.) : 0.60


POT (INCH) : 12"

REFERENCE IMAGE

REMARK :



CODE : SH17

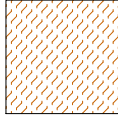

THAI NAME :

สนใบพาย

SCIENTIFIC NAME :

Podocarpus polystachyus

OVERALL HEIGHT (M.) : 0.50 - 0.60

CROWN DIA. (M.) : 0.30

SPACING (M.) : 0.40

POT (INCH) : 8"

REFERENCE IMAGE

REMARK :



CODE : SH18



THAI NAME :

สนใบพาย

SCIENTIFIC NAME :

Podocarpus polystachyus

OVERALL HEIGHT (M.) : 1.50

CROWN DIA. (M.) : 0.40

SPACING (M.) : 0.50


POT (INCH) : 10"

REFERENCE IMAGE

REMARK :



CODE : SH19

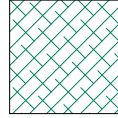

THAI NAME :

ไทรเกาหลี

SCIENTIFIC NAME :

Ficus annulata

OVERALL HEIGHT (M.) : 1.50

CROWN DIA. (M.) : 0.40

SPACING (M.) : 0.50


POT (INCH) : 10"

REFERENCE IMAGE

REMARK :



CODE : SH20

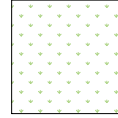

THAI NAME :

หญ้านวลน้อย

SCIENTIFIC NAME :

Zoysia matrella

OVERALL HEIGHT (M.) : -

CROWN DIA. (M.) : -

SPACING (M.) : -


POT (INCH) : -

REFERENCE IMAGE

REMARK :



CODE : TS01

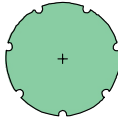

THAI NAME :

เฟิร์นก้างปลา

SCIENTIFIC NAME :

Nephrolepis cordifolia

OVERALL HEIGHT (M.) : 0.50

CROWN DIA. (M.) : 0.50

SPACING (M.) : -


POT (INCH) : 12"

REFERENCE IMAGE

REMARK :



CODE : TS02

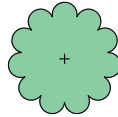

THAI NAME :

ตอญ่าขาว

SCIENTIFIC NAME :

Mussaenda philippica

OVERALL HEIGHT (M.) : 1.20

CROWN DIA. (M.) : 1.00

SPACING (M.) : -


POT (INCH) : 15" - 16"

REFERENCE IMAGE

REMARK :



CODE : TS03

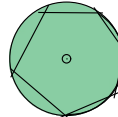

THAI NAME :

กระดาดเขียว

SCIENTIFIC NAME :

Alocasia macrorrhizos

OVERALL HEIGHT (M.) : 1.20

CROWN DIA. (M.) : 1.20

SPACING (M.) : -


POT (INCH) : 15" - 16"

REFERENCE IMAGE

REMARK :



CODE : TS04

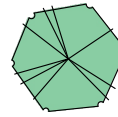

THAI NAME :

ประยงค์ดิน

SCIENTIFIC NAME :

Aglaia odorata

OVERALL HEIGHT (M.) : 0.80

CROWN DIA. (M.) : 0.80

SPACING (M.) : -

POT (INCH) : 15" - 16"

REFERENCE IMAGE

REMARK :

Another :L

Warehouse 26 SOHO SPACE
100/88 Soi Sukhumvit 26
Klongton Klongtoey Bangkok 10110
w : www.anotherl.com
e : another@anotherl.com

OWNER

คุณ วรณมงคล วิจักขณนา

PROJECT NAME

บ้านพักอาศัย 2 ชั้น
คุณ วรณมงคล วิจักขณนา

GENERAL NOTE

- This drawing is the property of SIXSEVEN.S and not to be used or reproduced without specific permission.
- Use written dimension only
ให้ใช้ค่าตัวเลขที่กำหนดไว้เท่านั้น ห้ามวัดจากแบบ

LANDSCAPE ARCHITECT SIGNED

ARCHITECT SIGNED

ISSUE

REV	DESCRIPTION	BY	DATE
-	-	-	-

DRAWING TITLE

SCOPE OF WORK

DRAWING NO.

LS-101

AREA CODE	REVISION
-	0

PRINTED DATE

17 FEBRUARY 2026

SCALE


A3_1:250

DRAWING BY

CHECK BY

-

-

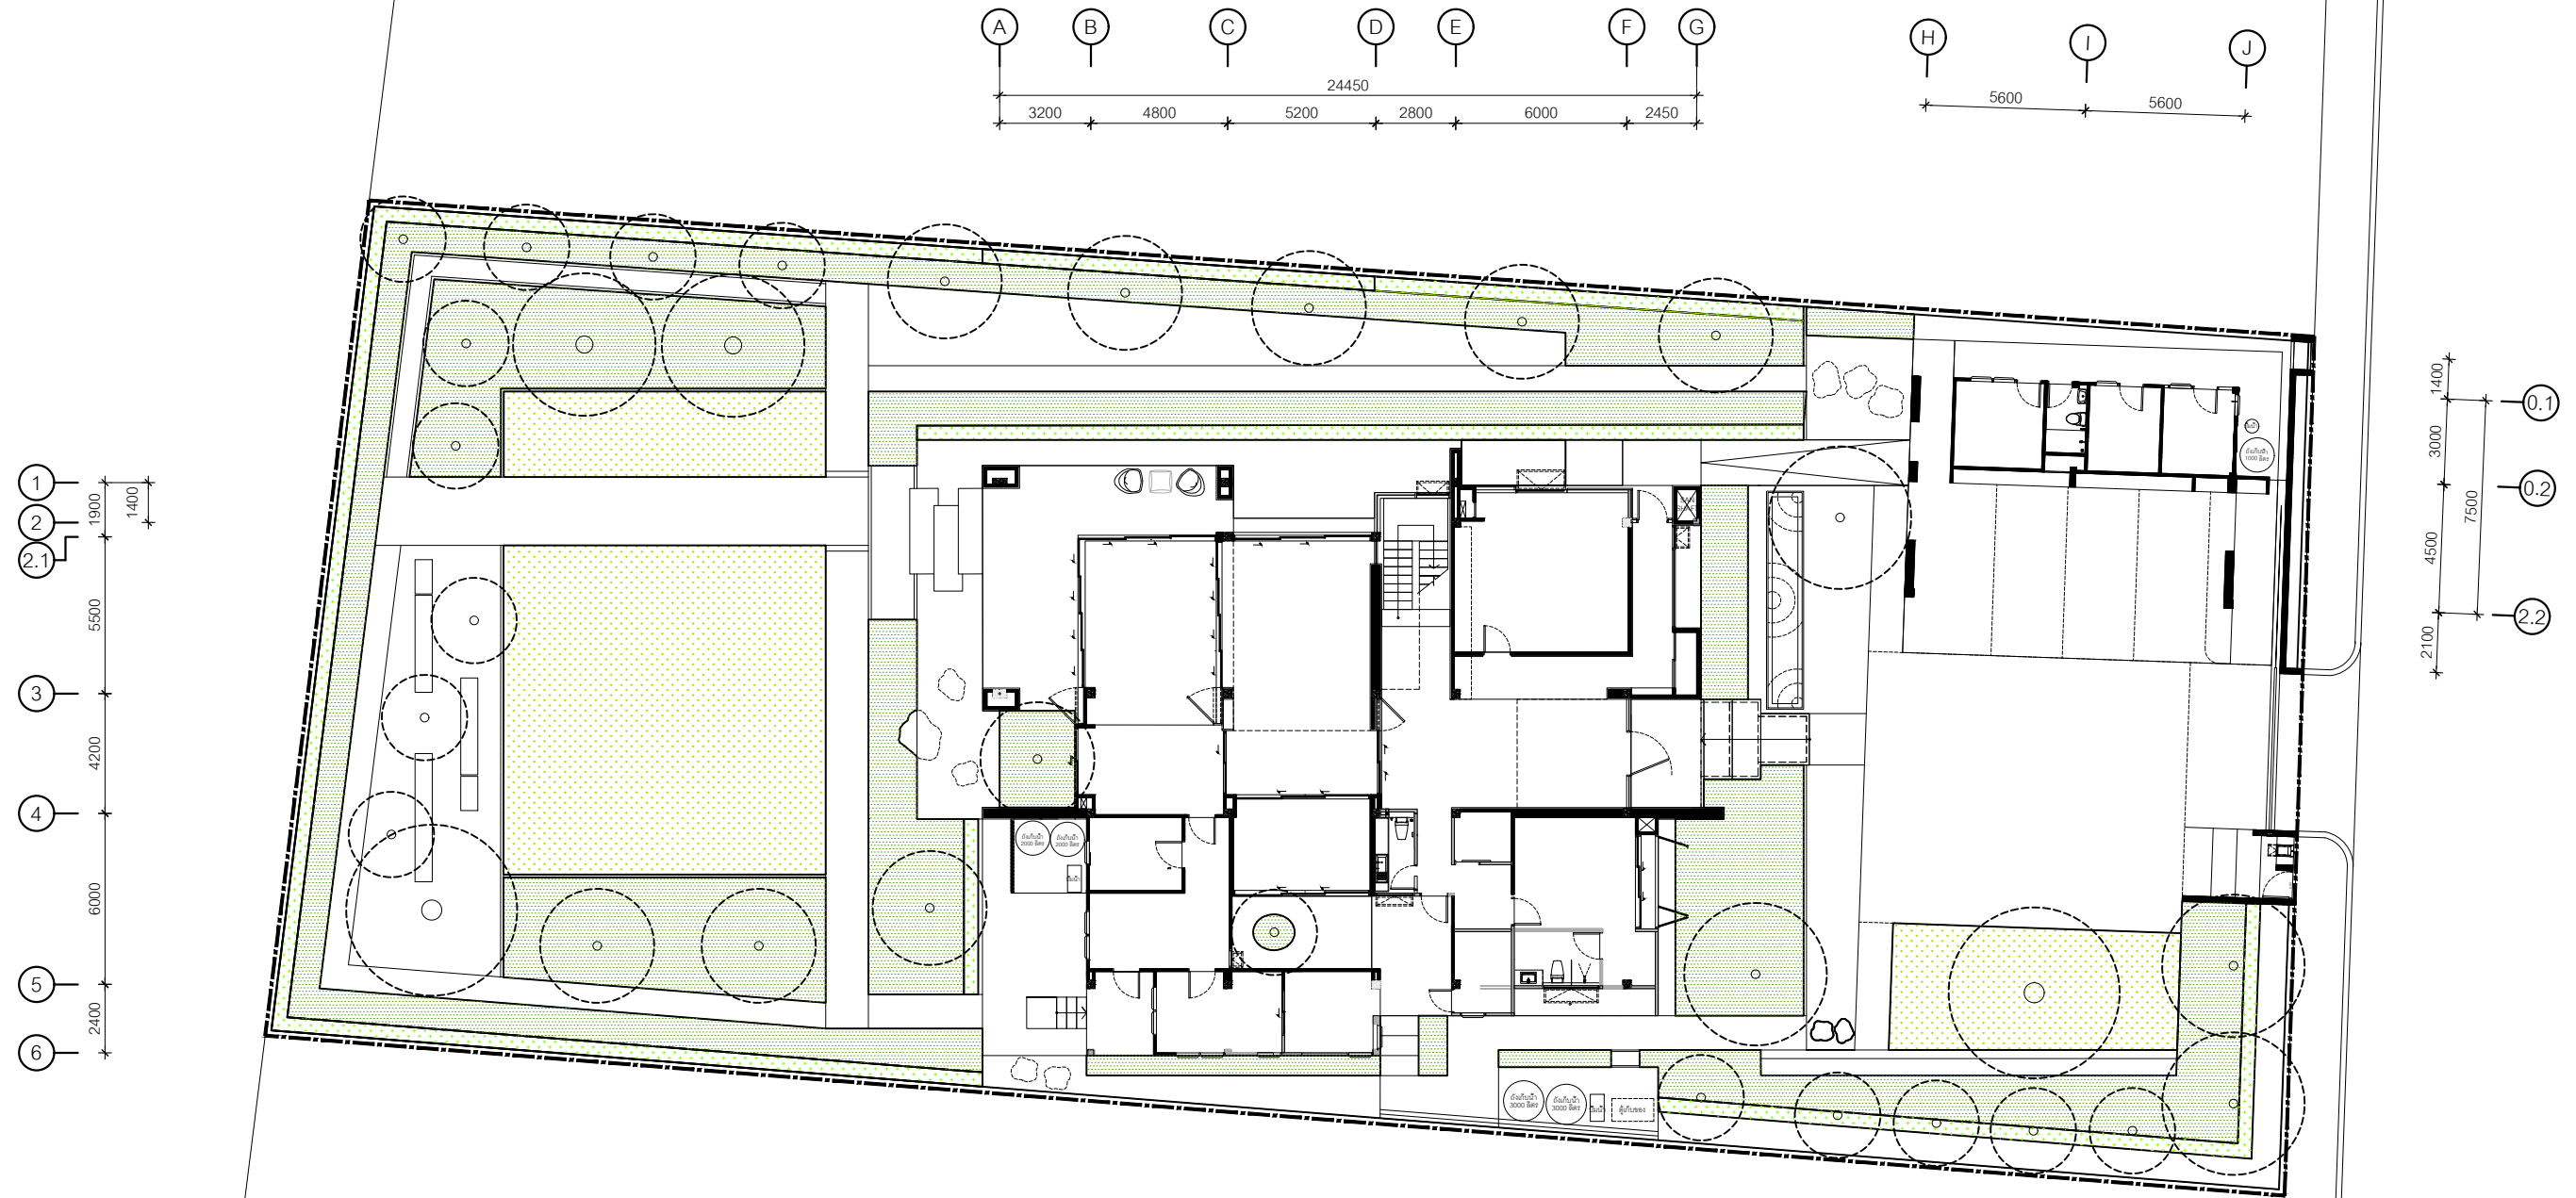

รายการสัญลักษณ์

- ⊕ ตำแหน่งต้นไม้เดิม ■ พื้นที่ปลูกต้นไม้ 532.64 ตารางเมตร
- ตำแหน่งต้นไม้ใหม่ ■ พื้นที่สนามหญ้า 173.65 ตารางเมตร

หมายเหตุ

ใช้หน้า 6 ลิตร/ตารางเมตร/วัน ดังนั้นใช้หน้า 706.29 x 6 = 4,237.74 ลิตร
***ให้ผู้ใช้รับเหมาตรวจสอบระดับต้นไม้เสนอแบบให้ตรวจสอบก่อนดำเนินการ

SCOPE OF WORK

LAYOUT

SCALE 1:250

NORTH



Another :L

Warehouse 26 SOHO SPACE
100/68 Soi Sukhumvit 26
Klongton Klongtoey Bangkok 10110
w : www.anotherl.com
e : another@anotherl.com

OWNER

คุณ วรณมงคล วิจิตรธนา

PROJECT NAME

บ้านพักอาศัย 2 ชั้น
คุณ วรณมงคล วิจิตรธนา

GENERAL NOTE

- This drawing is the property of SIXSEVEN.S and not to be used or reproduced without specific permission.
 - Use written dimension only
- ให้ใช้คำอธิบายที่กำกับบนใบงานนี้ จำนวนจากแบบ

LANDSCAPE ARCHITECT SIGNED

ARCHITECT SIGNED

ISSUE

REV	DESCRIPTION	BY	DATE
-	-	-	-

DRAWING TITLE

TREE PLAN

DRAWING NO.

LS-111

AREA CODE

REVISION

-

0

PRINTED DATE

17 FEBRUARY 2026

SCALE


A3_1:250

DRAWING BY

CHECK BY

-

-

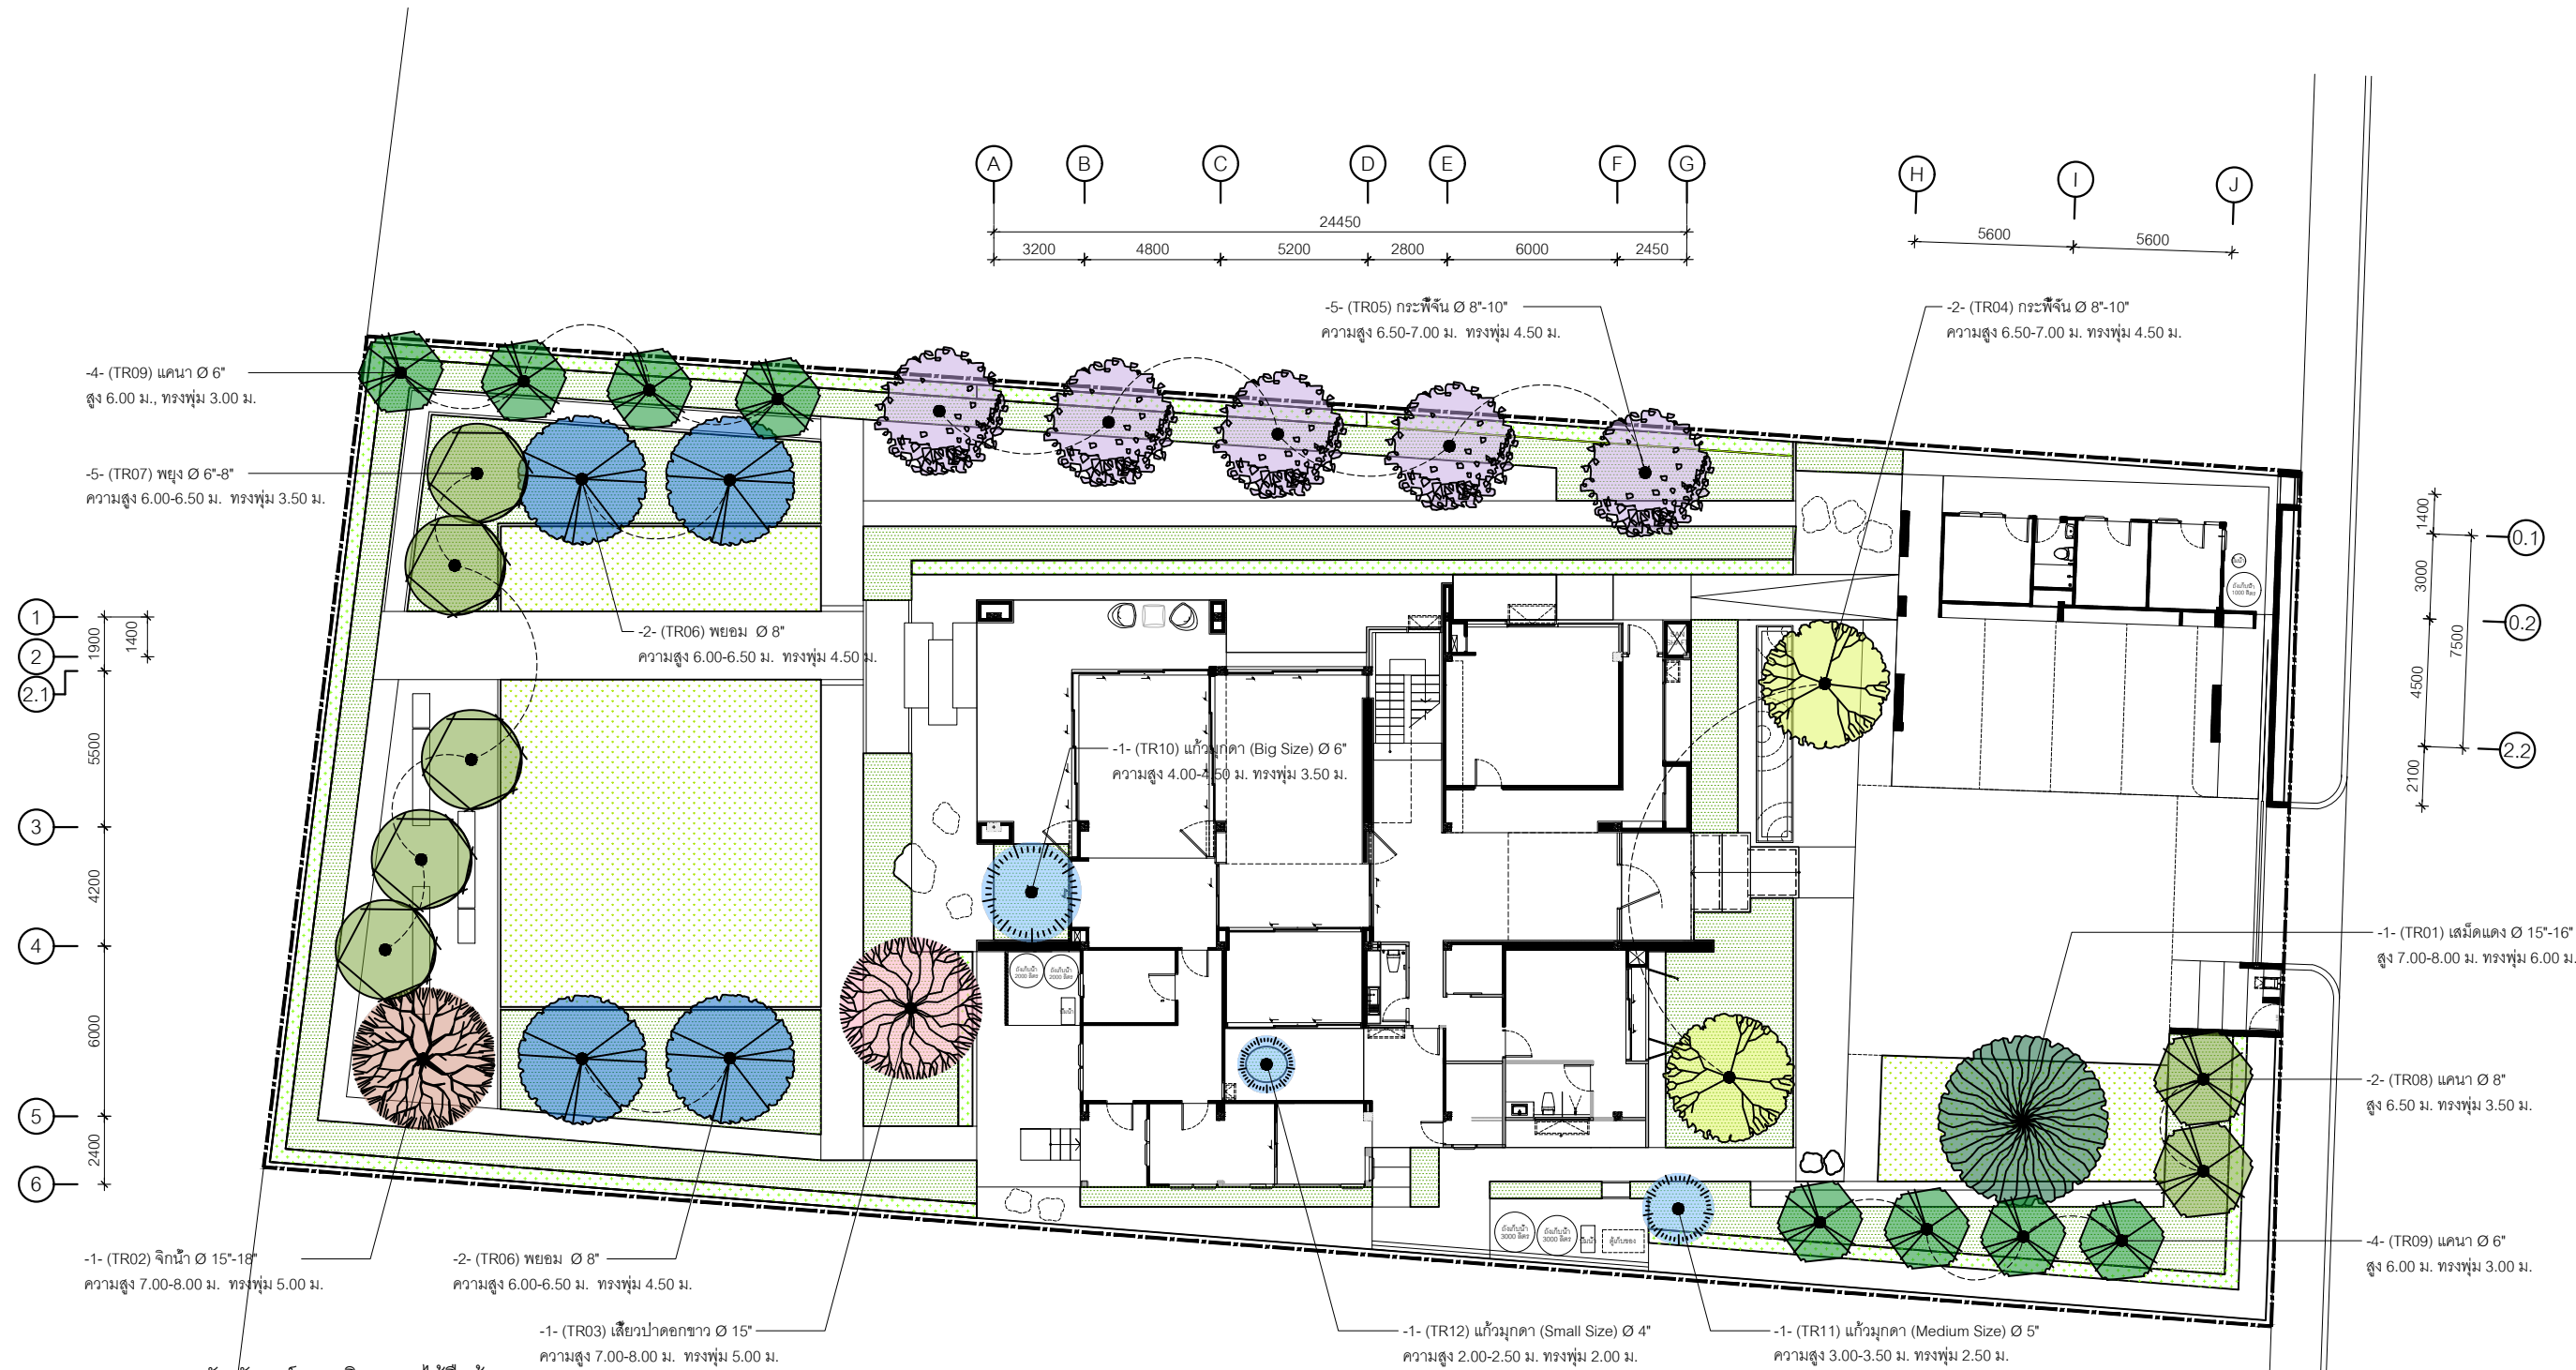

ตารางแสดงสัญลักษณ์และชนิดพรรณไม้ยืนต้น

รหัส	สัญลักษณ์	รายละเอียดพรรณไม้	ขนาดหน้าไม้	จำนวน (ต้น)	รหัส	สัญลักษณ์	รายละเอียดพรรณไม้	ขนาดหน้าไม้	จำนวน (ต้น)	รหัส	สัญลักษณ์	รายละเอียดพรรณไม้	ขนาดหน้าไม้	จำนวน (ต้น)
TR01		เลม็ดแดง ความสูง 7.00-8.00 ม. ทรงพุ่ม 6.00 ม.	15-16 นิ้ว	1	TR05		กระบี่จัน ความสูง 6.50-7.00 ม. ทรงพุ่ม 4.50 ม.	8-10 นิ้ว	5	TR09		แคนา ความสูง 6.00 ม. ทรงพุ่ม 3.00 ม.	6 นิ้ว	8
TR02		จิกน้ำ ความสูง 7.00-8.00 ม. ทรงพุ่ม 5.00 ม.	15-18 นิ้ว	1	TR06		พยอม ความสูง 6.00-6.50 ม. ทรงพุ่ม 4.50 ม.	8 นิ้ว	4	TR10		แก้วมุกดา (Big Size) ความสูง 4.00-4.50 ม. ทรงพุ่ม 3.50 ม.	6 นิ้ว	1
TR03		เสี้ยวป่าดอกขาว ความสูง 7.00-8.00 ม. ทรงพุ่ม 5.00 ม.	12 นิ้ว	1	TR07		พุง ความสูง 6.00-6.50 ม. ทรงพุ่ม 3.50 ม.	6-8 นิ้ว	5	TR11		แก้วมุกดา (Medium Size) ความสูง 3.00-3.50 ม. ทรงพุ่ม 2.50 ม.	5 นิ้ว	1
TR04		ปืบดอกขาว ความสูง 6.50-7.00 ม. ทรงพุ่ม 4.50 ม.	8-10 นิ้ว	2	TR08		แคนา ความสูง 6.50 ม. ทรงพุ่ม 3.50 ม.	8 นิ้ว	2	TR12		แก้วมุกดา (Small Size) ความสูง 2.00-2.50 ม. ทรงพุ่ม 2.00 ม.	4 นิ้ว	1

TREE PLAN

LAYOUT

SCALE 1:250

NORTH



Another :L

Warehouse 26 SOHO SPACE
100/68 Soi Sukhumvit 26
Klongton Klongtoey Bangkok 10110
w : www.anotherl.com
e : another@anotherl.com

OWNER


คุณ วรณมงคล วิจิตรณา

PROJECT NAME

บ้านพักอาศัย 2 ชั้น
คุณ วรณมงคล วิจิตรณา

GENERAL NOTE

1. This drawing is the property of SIXSEVEN.S and not to be used or reproduced without specific permission.
2. Use written dimension only
ให้ใช้คำวัดเขียนที่กำหนดไว้เท่านั้น ห้ามวัดจากแบบ

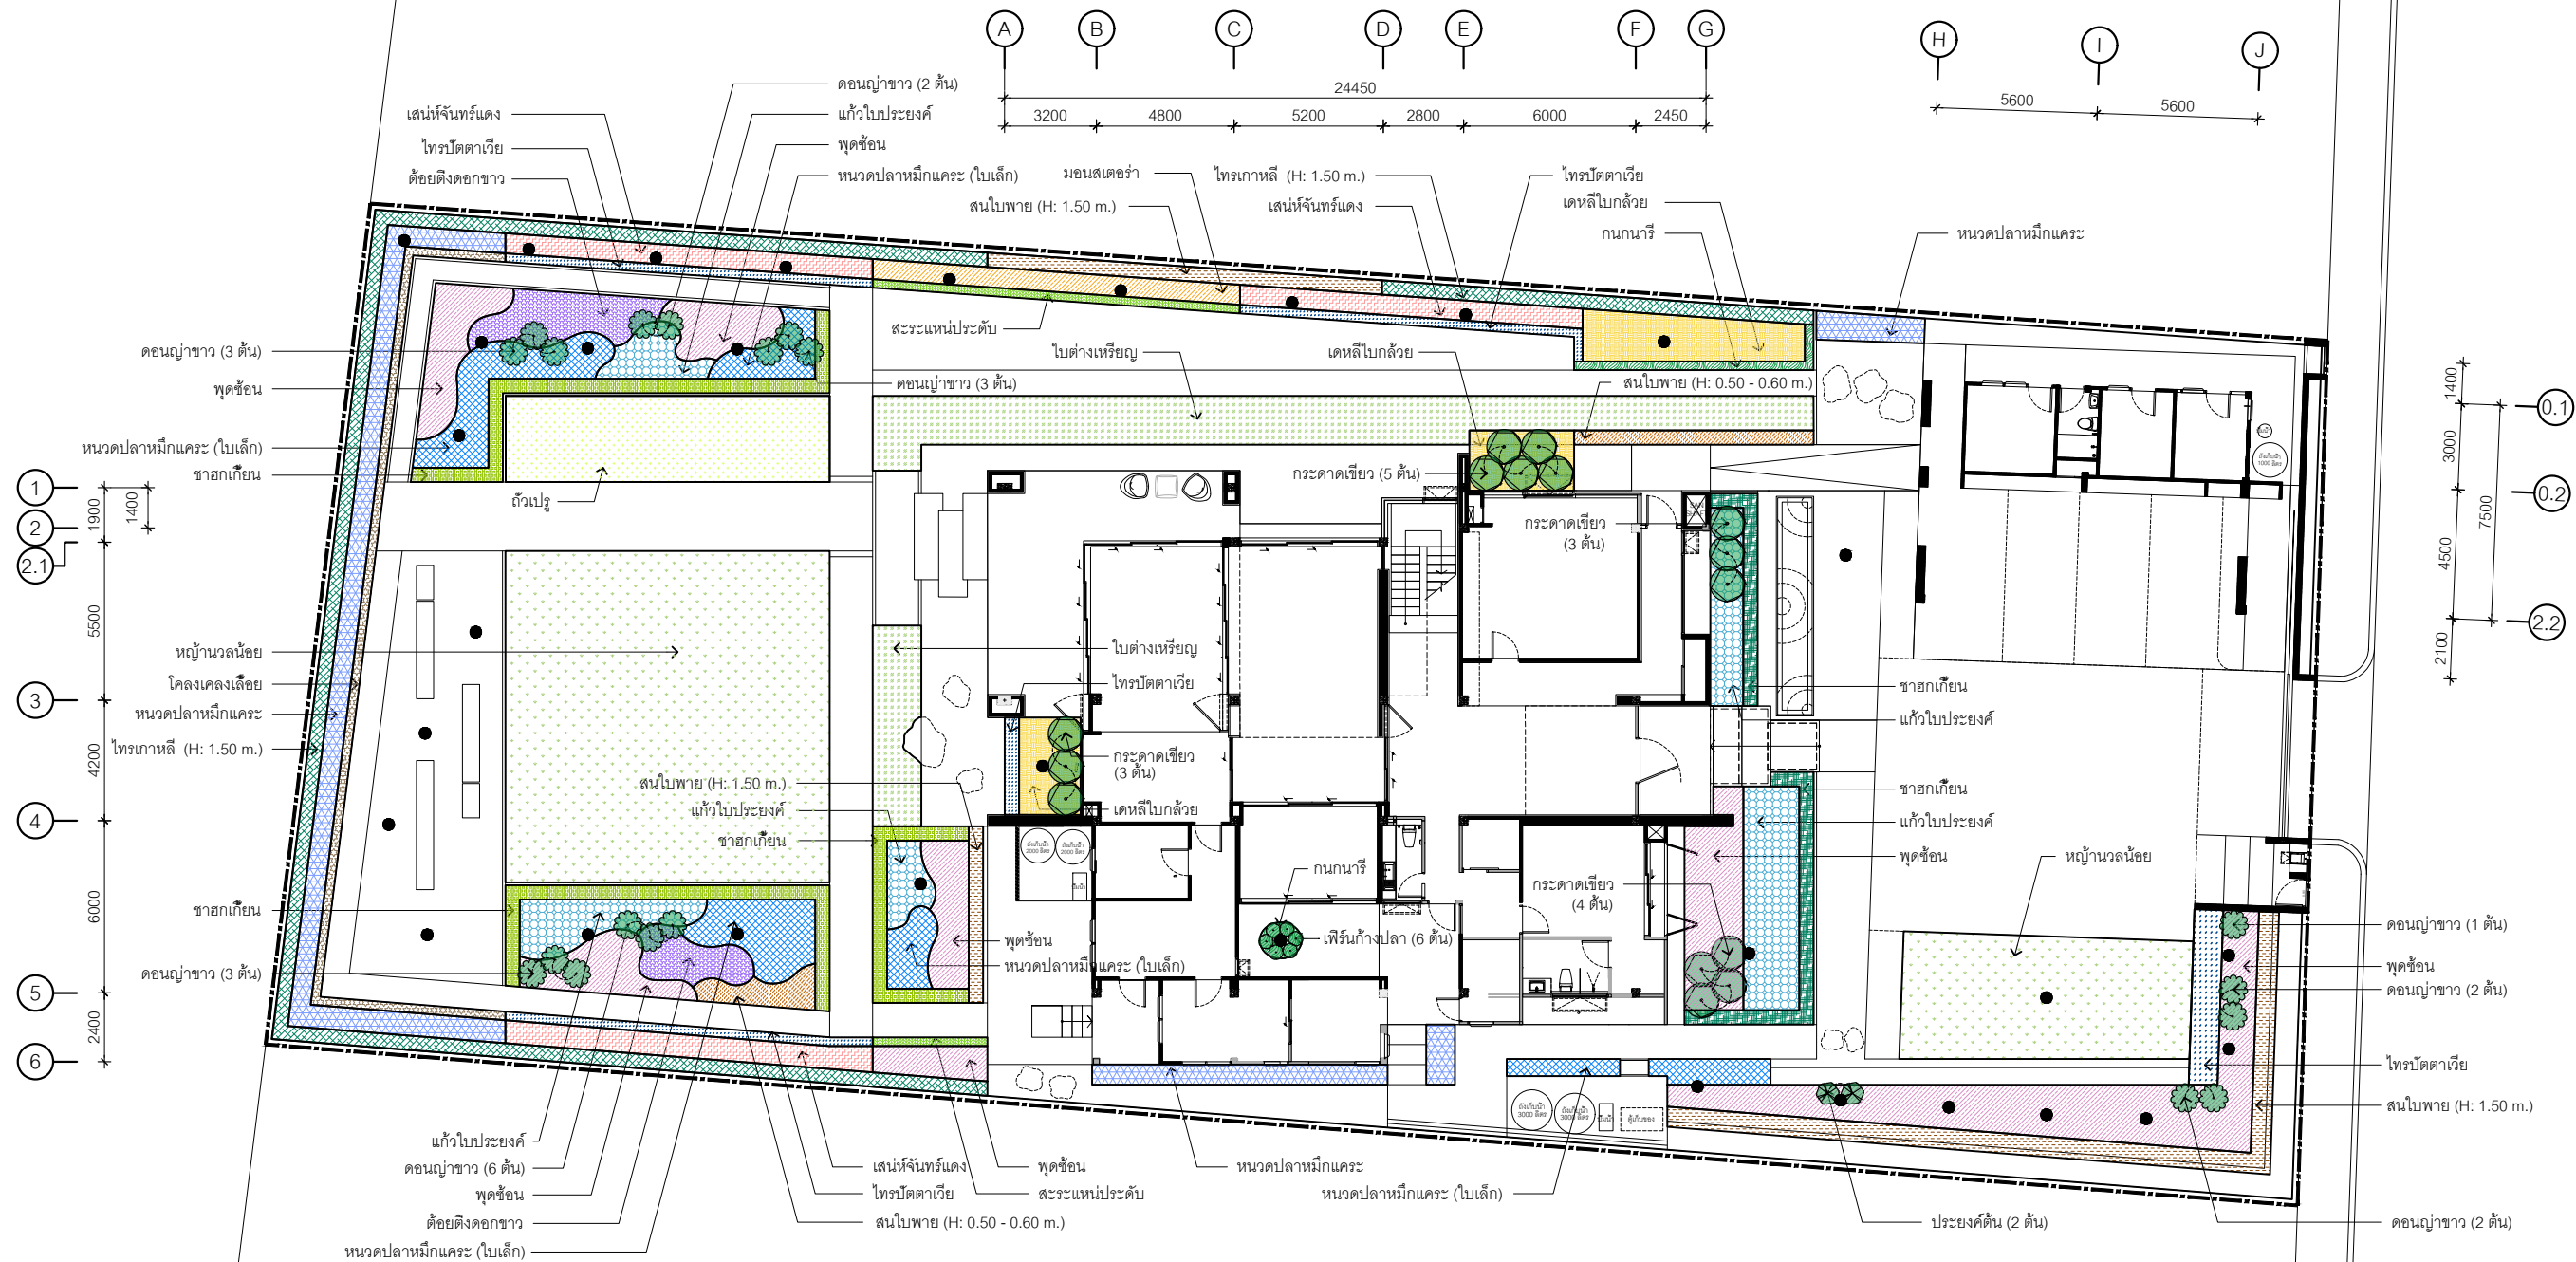

SHRUB PLAN
LAYOUT

SCALE 1:250



LANDSCAPE ARCHITECT SIGNED

ARCHITECT SIGNED

ISSUE

REV	DESCRIPTION	BY	DATE
-	-	-	-

DRAWING TITLE

SHRUB PLAN

DRAWING NO.

LS-211

AREA CODE

REVISION

-

0

PRINTED DATE

17 FEBRUARY 2026

SCALE

A3_1:250

DRAWING BY

CHECK BY

-

-

Another :L

Warehouse 26 SOHO SPACE
100/88 Soi Sukhumvit 26
Klongton Klongtoey Bangkok 10110
w : www.anotherl.com
e : another@anotherl.com

OWNER

คุณ วรณมงคล วิจิตรณา

PROJECT NAME

บ้านพักอาศัย 2 ชั้น
คุณ วรณมงคล วิจิตรณา

GENERAL NOTE

- This drawing is the property of SIXSEVEN.S and not to be used or reproduced without specific permission.
 - Use written dimension only
- ให้ใช้คำวัดและที่กำกับในไว้เท่านั้น ห้ามวัดจากแบบ

LANDSCAPE ARCHITECT SIGNED

ARCHITECT SIGNED

ISSUE

REV	DESCRIPTION	BY	DATE
-	-	-	-

DRAWING TITLE

SHRUB SYMBOL

DRAWING NO.

LS-212

AREA CODE	REVISION
-	0

PRINTED DATE
17 FEBRUARY 2026

SCALE
A3_1:250

DRAWING BY
-

CHECK BY
-

ตารางแสดงสัญลักษณ์และชนิดพรรณไม้พุ่ม

รหัส	สัญลักษณ์	รายละเอียดพืชพันธุ์	ขนาด/ระยะปลูก	ตร.ม. / หน่วย
SH01		ถั่วเปรู ความสูง 0.05 ม.	@0.10 ม.	33.87
SH02		ใบตำแย ความสูง 0.05 ม.	@0.10 ม.	62.52
SH03		โคลงเคลงเลื้อย ความสูง 0.15 ม.	@0.25 ม.	10.90
SH04		สระระแหงประดับ ความสูง 0.15 ม.	@0.25 ม.	5.04
SH05		กนกนารี ความสูง 0.15-0.20 ม.	@0.15 ม.	4.33
SH06		ไทรปัตตาเวีย ความสูง 0.30 ม.	@0.35 ม.	19.42
SH07		ชახกเกียน (ตัดแต่ง) ความสูง 0.30 ม.	@0.35 ม.	11.17
SH08		ชახกเกียน (ตัดแต่ง) ความสูง 0.40 ม.	@0.50 ม.	25.05
SH09		แก้วใบประยงค์ ความสูง 0.40 ม.	@0.40 ม.	40.50
SH10		หนวดปลาหมึกแคระ (ใบเล็ก) ความสูง 0.40 ม.	@0.40 ม.	36.25

ตารางแสดงสัญลักษณ์และชนิดพรรณไม้ยืนต้นขนาดเล็กและไม้พุ่มสูง

รหัส	สัญลักษณ์	รายละเอียดพืชพันธุ์	ขนาด/ระยะปลูก	ตร.ม. / หน่วย
SH11		หนวดปลาหมึกแคระ ความสูง 0.50 ม.	@0.50 ม.	40.48
SH12		ต้อยติ่งดอกขาว ความสูง 0.45-0.50 ม.	@0.40 ม.	15.31
SH13		พุดซ้อน ความสูง 0.50-0.60 ม.	@0.50 ม.	87.89
SH14		เสนห์จันทร์แดง ความสูง 0.45 ม.	@0.45 ม.	27.68
SH15		เดหลีใบกล้วย ความสูง 0.45 ม.	@0.40 ม.	27.08
SH16		มอนสเตอรา ความสูง 0.60 ม.	@0.60 ม.	8.98
SH17		สนใบพาย ความสูง 0.50-0.60 ม.	@0.40 ม.	8.00
SH18		สนใบพาย ความสูง 1.50 ม.	@0.50 ม.	30.59
SH19		ไทรเกาหลี ความสูง 1.50 ม.	@0.50 ม.	44.80
SH20		หญ้าขนน้อย -	-	173.66

ตารางแสดงสัญลักษณ์และชนิดพรรณไม้ยืนต้นขนาดเล็กและไม้พุ่มสูง

รหัส	สัญลักษณ์	รายละเอียดพืชพันธุ์	ขนาดทรงพุ่ม	จำนวนต้น
TS01		เฟิร์นก้างปลา ความสูง 0.50 ม.	0.50 ม.	6
TS02		ดอนญ่าขาว ความสูง 1.20 ม.	1.00 ม.	19
TS03		กระดาดเขียว ความสูง 1.20 ม.	1.20 ม.	15
TS04		ประยงค์ต้น ความสูง 0.80 ม.	0.80 ม.	2