



REFERENCE IMAGE

CODE : TR01



THAI NAME :
เสียวป่าใบเล็ก

SCIENTIFIC NAME :
Bauhinia saccocalyx Pierre.

OVERALL HEIGHT (M.) : 7.00

CROWN DIA. (M.) : 5.00

TRUNK DIA. (INCH) : 12"

STAKING : ค้ำยันเหล็ก

REMARK :



REFERENCE IMAGE

CODE : TR02



THAI NAME :
แคคนา

SCIENTIFIC NAME :
Dolichandrone serrulata (DC.) Seem.


OVERALL HEIGHT (M.) : 6.00

CROWN DIA. (M.) : 3.50

TRUNK DIA. (INCH) : 8"


STAKING : ค้ำยันไม้

REMARK :

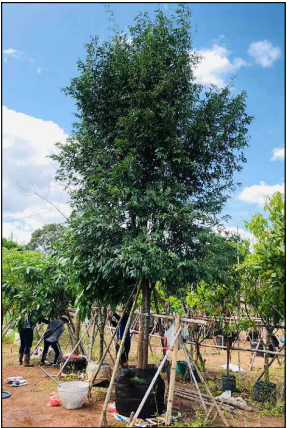

REFERENCE IMAGE

CODE : TR03

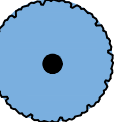

THAI NAME :
ลำดวน

SCIENTIFIC NAME :
Melodorum fruticosum


OVERALL HEIGHT (M.) : 6.00

CROWN DIA. (M.) : 3.00

TRUNK DIA. (INCH) : 6"

STAKING : ค้ำยันไม้

REMARK :

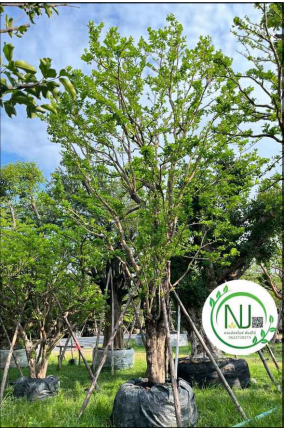

REFERENCE IMAGE

CODE : TR04



THAI NAME :
หมากเฒ่า

SCIENTIFIC NAME :
Antidesma punctulatum Miq.

OVERALL HEIGHT (M.) : 7.00

CROWN DIA. (M.) : 4.00

TRUNK DIA. (INCH) : 10"

STAKING : ค้ำยันเหล็ก

REMARK :



REFERENCE IMAGE

CODE : TR05



THAI NAME :
หว้าน้ำโขง

SCIENTIFIC NAME :
Syzygium cumini (L.) Skeels

OVERALL HEIGHT (M.) : 7.00

CROWN DIA. (M.) : 5.00

TRUNK DIA. (INCH) : 15-20"

STAKING : ค้ำยันเหล็ก

REMARK :



REFERENCE IMAGE

CODE : TR06



THAI NAME :
จิกน้ำ

SCIENTIFIC NAME :
Barringtonia acutangula

OVERALL HEIGHT (M.) : 7.00

CROWN DIA. (M.) : 5.00

TRUNK DIA. (INCH) : 12"

STAKING : ค้ำยันเหล็ก

REMARK :



REFERENCE IMAGE

CODE : TR07



THAI NAME :
แคคนา

SCIENTIFIC NAME :
Dolichandrone serrulata (DC.) Seem.


OVERALL HEIGHT (M.) : 6.00

CROWN DIA. (M.) : 3.50

TRUNK DIA. (INCH) : 8"

STAKING : ค้ำยันไม้

REMARK :

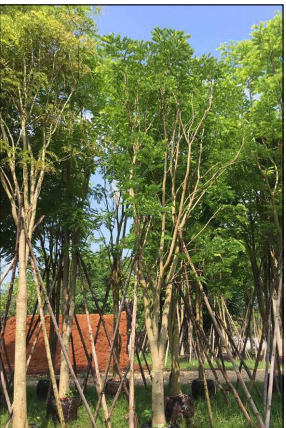

REFERENCE IMAGE

CODE : TR08



THAI NAME :
กระพี้จั่น

SCIENTIFIC NAME :
Milletia brandisiana Kurz.

OVERALL HEIGHT (M.) : 6.00

CROWN DIA. (M.) : 3.50

TRUNK DIA. (INCH) : 8"

STAKING : ค้ำยันไม้

REMARK :



REFERENCE IMAGE

CODE : TR09



THAI NAME :
พะยูน

SCIENTIFIC NAME :
Gardenia augusta (L.) Merr.


OVERALL HEIGHT (M.) : 6.00

CROWN DIA. (M.) : 3.50

TRUNK DIA. (INCH) : 6"

STAKING : ค้ำยันไม้

REMARK :

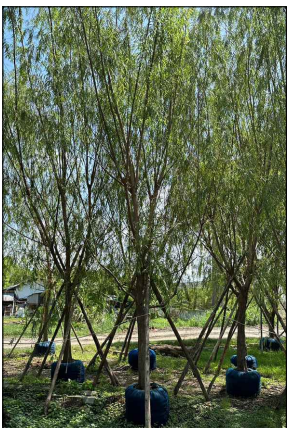

REFERENCE IMAGE

CODE : TR10



THAI NAME :
หลิวลู่ลม (ผอมสูง)

SCIENTIFIC NAME :
Salix babylonica.

OVERALL HEIGHT (M.) : 6.00

CROWN DIA. (M.) : 3.50

TRUNK DIA. (INCH) : 4"

STAKING : ค้ำยันไม้

REMARK :



REFERENCE IMAGE

CODE : TR11



THAI NAME :
ก้นกระว้า (ผอมสูง)

SCIENTIFIC NAME :
Salix babylonica.


OVERALL HEIGHT (M.) : 3.00

CROWN DIA. (M.) : 1.00

TRUNK DIA. (INCH) : 3"

STAKING : ค้ำยันไม้

REMARK :

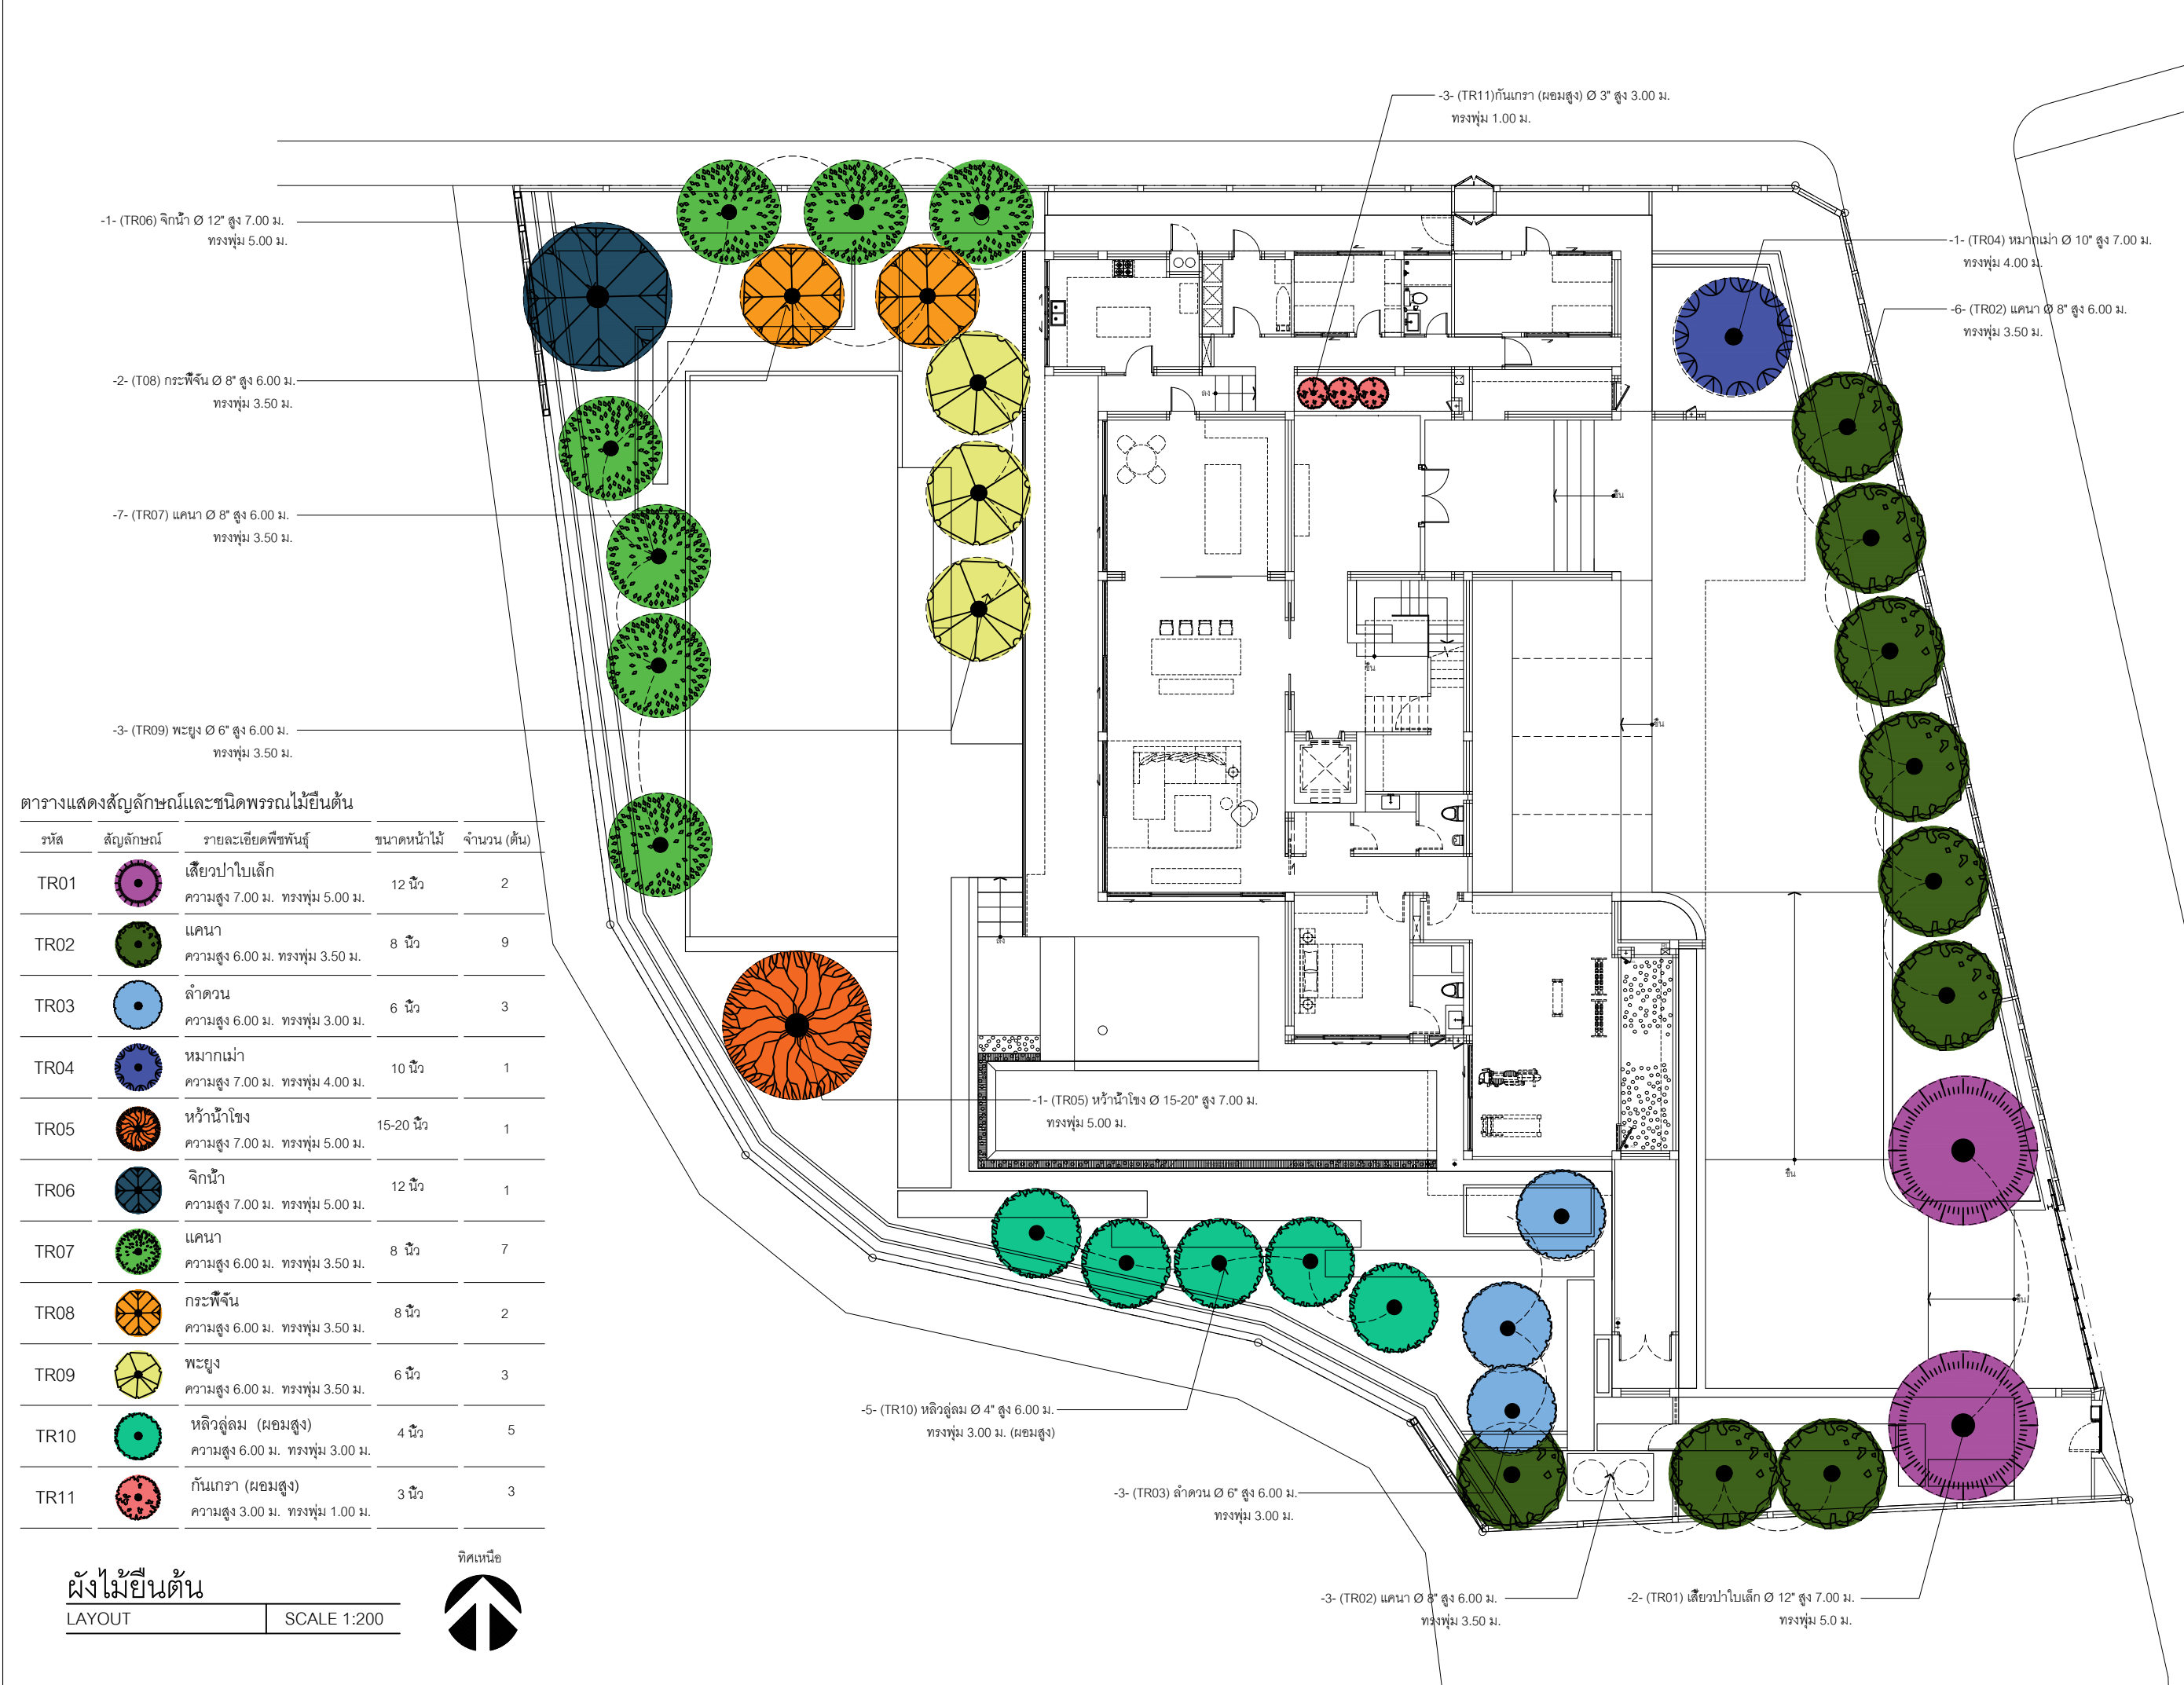

ตารางแสดงสัญลักษณ์และชนิดพรรณไม้ยืนต้น				
รหัส	สัญลักษณ์	รายละเอียดพืชพันธุ์	ขนาดหน้าไม้	จำนวน (ต้น)
TR01		เสี้ยวป่าใบเล็ก ความสูง 7.00 ม. ทรงพุ่ม 5.00 ม.	12 นิ้ว	2
TR02		แคนา ความสูง 6.00 ม. ทรงพุ่ม 3.50 ม.	8 นิ้ว	9
TR03		ลำดวน ความสูง 6.00 ม. ทรงพุ่ม 3.00 ม.	6 นิ้ว	3
TR04		หมากเฒ่า ความสูง 7.00 ม. ทรงพุ่ม 4.00 ม.	10 นิ้ว	1
TR05		หว่านน้ำโขง ความสูง 7.00 ม. ทรงพุ่ม 5.00 ม.	15-20 นิ้ว	1
TR06		จิกน้ำ ความสูง 7.00 ม. ทรงพุ่ม 5.00 ม.	12 นิ้ว	1
TR07		แคนา ความสูง 6.00 ม. ทรงพุ่ม 3.50 ม.	8 นิ้ว	7
TR08		กระพี้จั่น ความสูง 6.00 ม. ทรงพุ่ม 3.50 ม.	8 นิ้ว	2
TR09		พะยุง ความสูง 6.00 ม. ทรงพุ่ม 3.50 ม.	6 นิ้ว	3
TR10		หลิวลู่ลม (ผอมสูง) ความสูง 6.00 ม. ทรงพุ่ม 3.00 ม.	4 นิ้ว	5
TR11		กันเกรา (ผอมสูง) ความสูง 3.00 ม. ทรงพุ่ม 1.00 ม.	3 นิ้ว	3

ผังไม้ยืนต้น

LAYOUT SCALE 1:200



LANDSCAPE ARCHITECTURE
HARDSCAPE DRAWINGS

Another :L

Warehouse 26 SOHO SPACE
100/68 Soi Sukhumvit 26
Klongton Klongtoey Bangkok 10110
w : www.anotherl.com
e : office@anotherl.com

OWNER

KD20

PROJECT NAME

KD20

GENERAL NOTE

1. This drawing is the property of SIXSEVEN.S and not to be used or reproduced without specific permission.

2. Use written dimension only

ให้ใช้คำศัพท์และที่กำหนดไว้เท่านั้น ห้ามวัดจากแบบ

LANDSCAPE ARCHITECT

SIGNED

ทศพล อรุณสุรพลเนธี ภภส. 445

วราภิญญา ศรีบรรเทา

ARCHITECT

SIGNED

-

ISSUE

REV	DESCRIPTION	BY	DATE
0	FOR CON	ANLA	17/07/24

DRAWING TITLE

TREE PLAN

DRAWING NO.

LS-101

AREA CODE

REVISION

-

-

PRINTED DATE

-

SCALE

A3_1:200

DRAWING BY

CHECK BY

ww

TA