


Taupe

Basaltina Grey

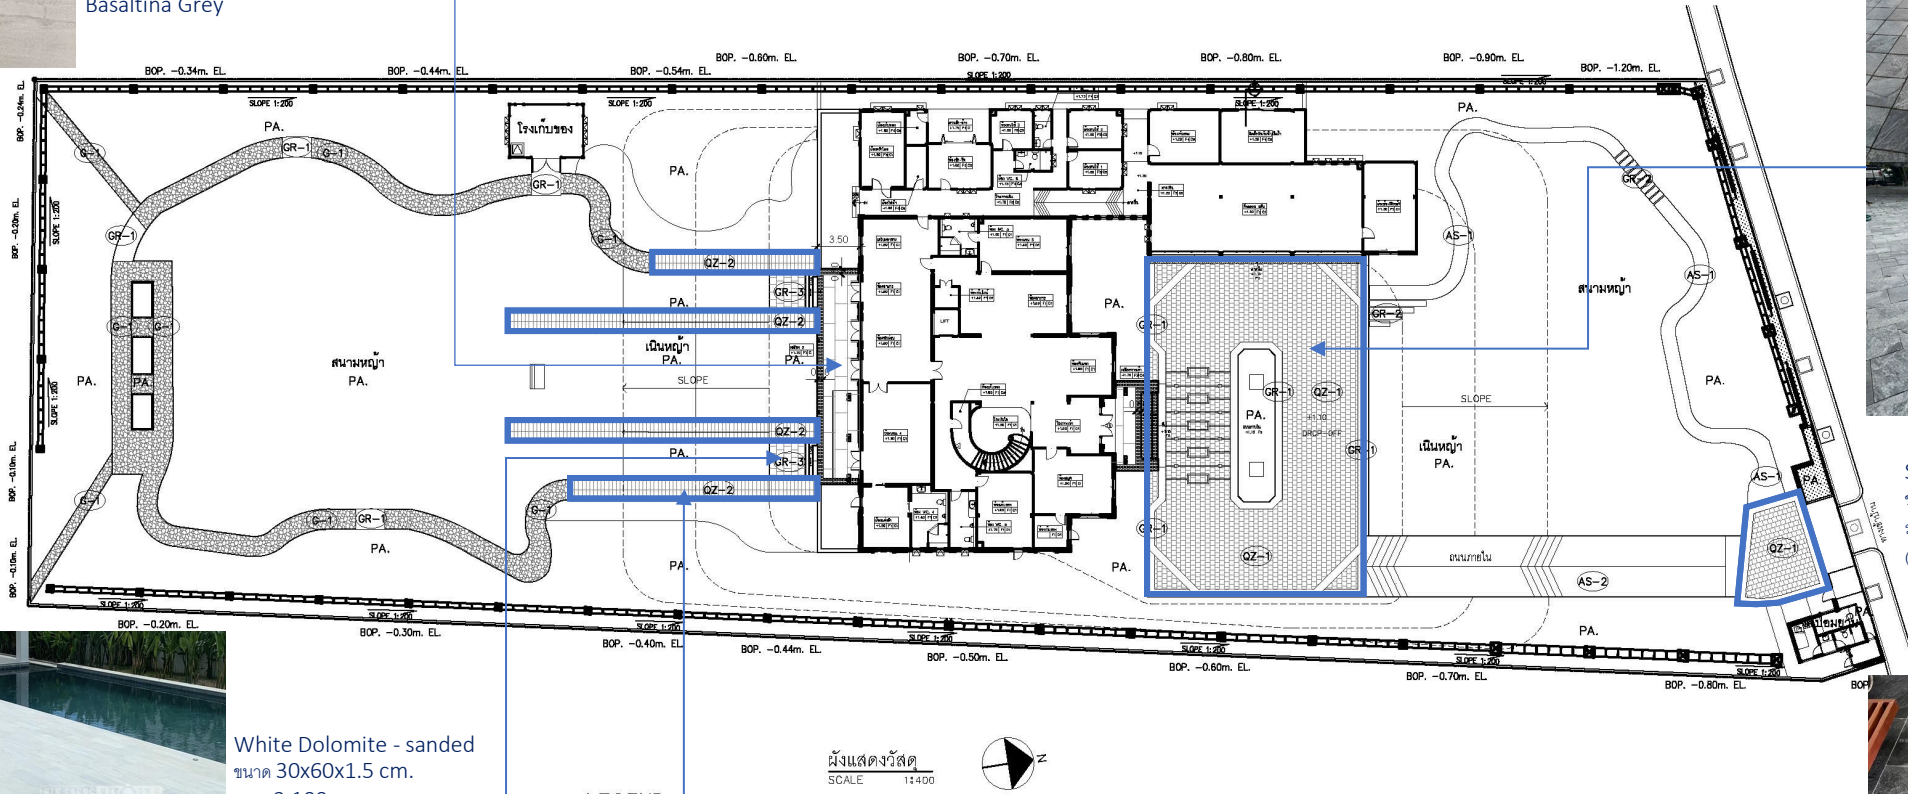

White Dolomite - sanded  
ขนาด 30x60x1.5 cm.  
ราคา 2,100 บาท/ตรม.  
(ไม่รวม Vatและค่าขนส่ง)

### LEGEND

- |                                                                                    |   |
|------------------------------------------------------------------------------------|---|
| G-1 GRAVEL- ทางเดินหลังบ้านรอยหินเก็ดขนาด1-2ซม. รอยหนา 7ซม.                        | QZ-1 QUARTZITE - SILVER GREY NATURAL BRUSHED หนารวมชาติ ขนาด 0.15x0.15 , บ.หินแสงนคร                                                                       |
| GR-1 BLACK GRANITE- แกรนด์ควิลท์พ่นทราย ขนาด0.60x0.60ม. ปูนบนถนนคอนกรีต            | QZ-2 QUARTZITE - SILVER GREY NATURAL BRUSHED หนารวมชาติ ขนาด 0.30x0.60 , บ.หินแสงนคร ปูนบนคอนกรีต ทางเท้า (บริเวณทางลาดเวนรอรอยต่อหิน กว้าง1.5ซม. ลึก1ซม.) |
| GR-2 BLACK GRANITE- แกรนด์ควิลท์พ่นทราย ขนาด0.40x0.40ม. ปูนบนถนนทางเท้าคอนกรีตหล่อ | AS-1 ASPHALT- พื้นทางเดินเท้าบดอัดทำผิว ASPHALT   |
| GR-3 GRANITE HERMES GREY- สิวขีดเรียบ ขนาด0.60x0.60ม. ปูนบนโครงสร้างคอนกรีต        | AS-2 ASPHALT- พื้นถนนคอนกรีตทำผิว ASPHALT   |

### Hin Saeng Nakorn

Landscape Design Development, May 2025

Chavapokin's family custom residence


Phutthamonthon Sai2, Bangkok




Silver Grey- natural brushed  
ขนาด 15x15x1.2-1.5 cm.  
ราคา 950บาท/ตรม.  
(ไม่รวม Vatและค่าขนส่ง)



Silver Grey- natural brushed  
ขนาด 30x60x1.5 cm.

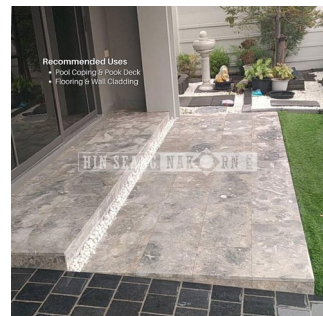

By Duangkamon Kasinwethya E: [oy.kasinwethya@gmail.com](mailto:oy.kasinwethya@gmail.com) M: 081 649 7763

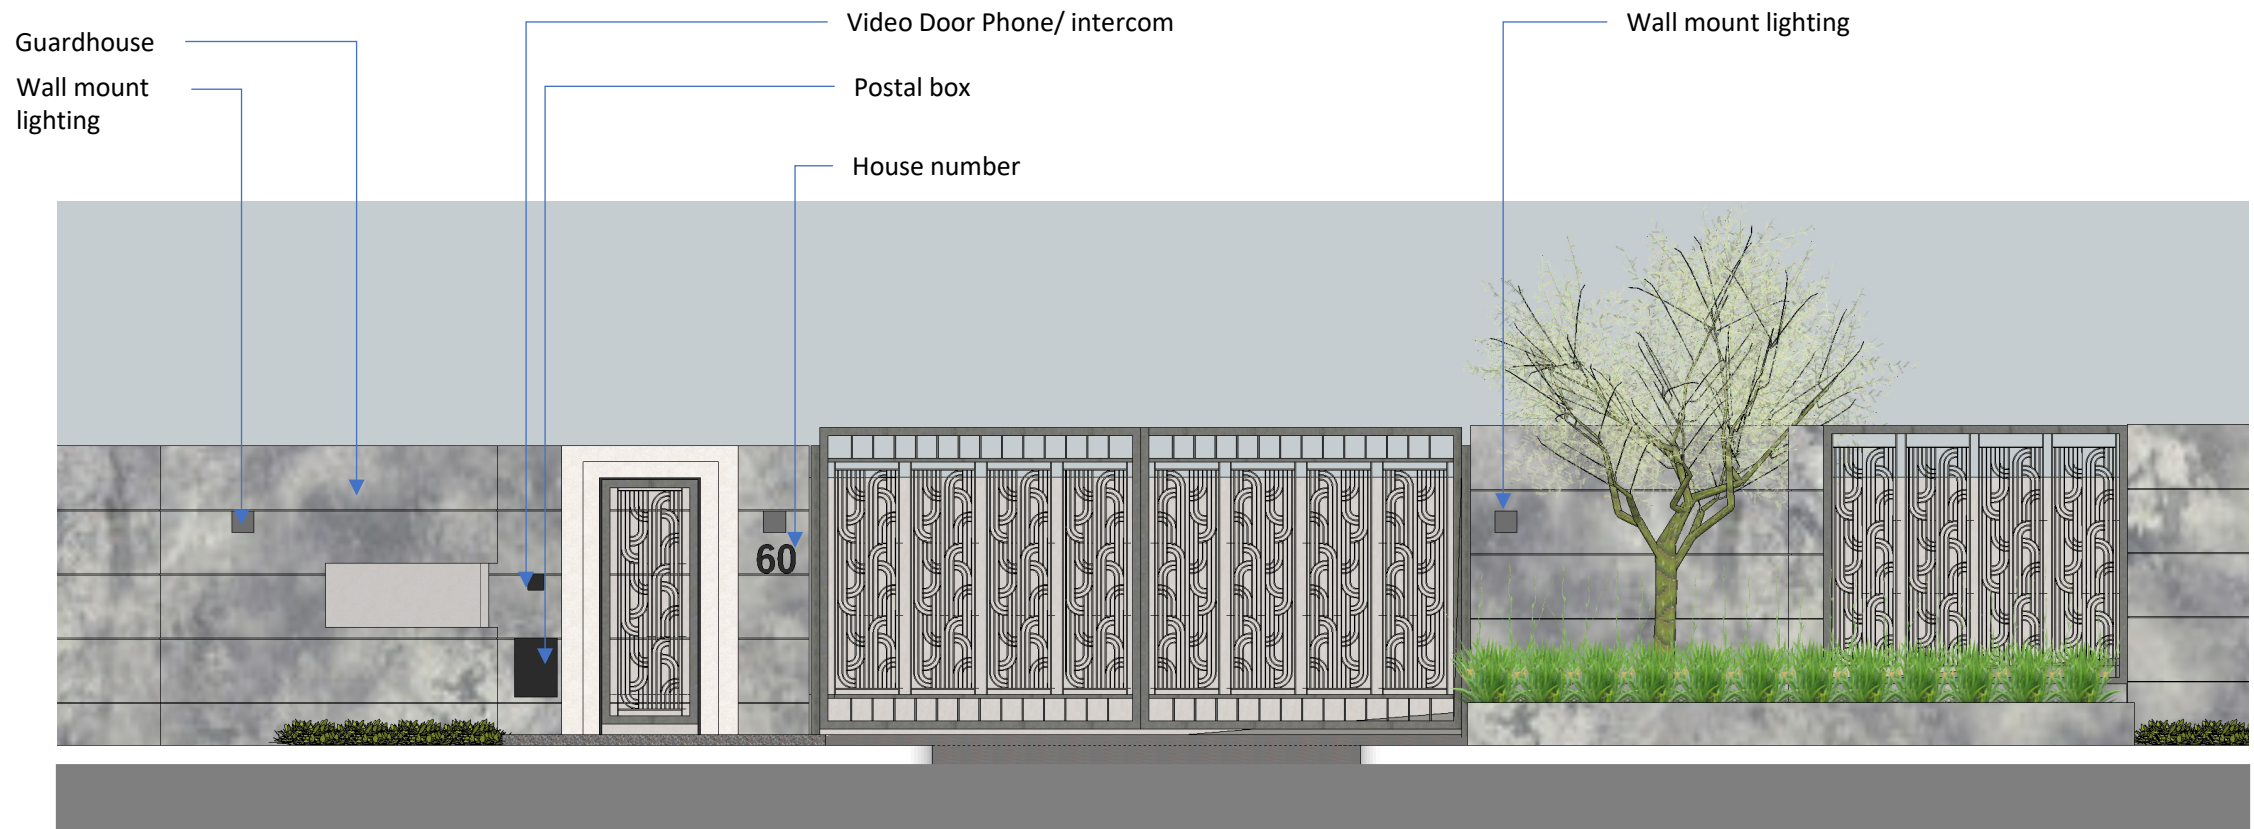

## Fence and gate


Landscape Design Development, August 2025

Chavapokin's family custom residence

Phutthamonthon Sai2, Bangkok



By Duangkamon Kasinwethya E: [oy.kasinwethya@gmail.com](mailto:oy.kasinwethya@gmail.com) M: 081 649 7763

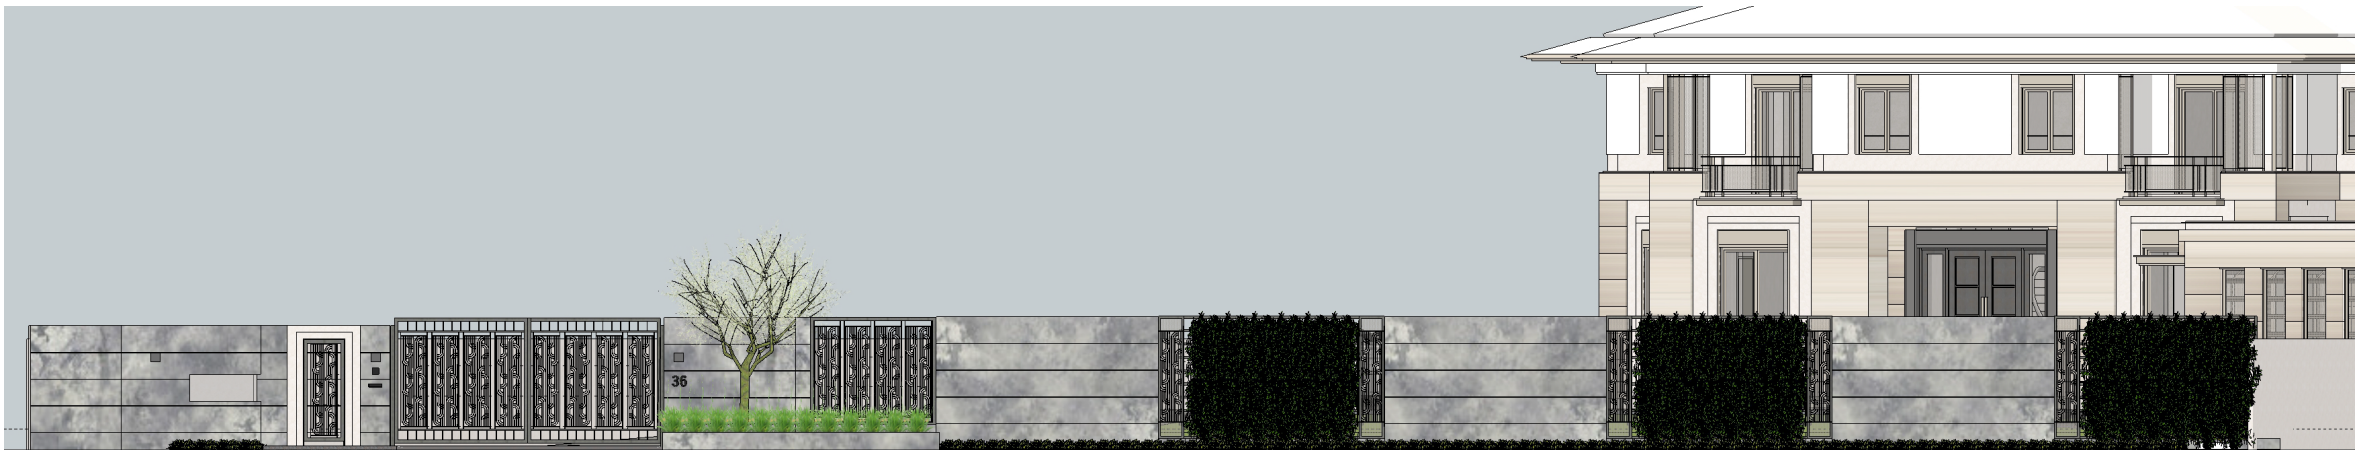

## Fence and gate

Landscape Design Development, June 2025

Chavapokin's family custom residence

Phutthamonthon Sai2, Bangkok





40x55x35 Price 8000 B



40x55x35 Price 8000 B



30x55x35 Price 7000 B

### Customize Postal box

วัสดุเป็นเหล็กหนา 2 มม.  
ตัดด้วยระบบเลเซอร์  
ทำสีอบ POWDER COAT


Landscape Design Development, August 2025

Chavapokin's family custom residence

Phutthamonthon Sai2, Bangkok



By Duangkamon Kasinwethya E: [oy.kasinwethya@gmail.com](mailto:oy.kasinwethya@gmail.com) M: 081 649 7763

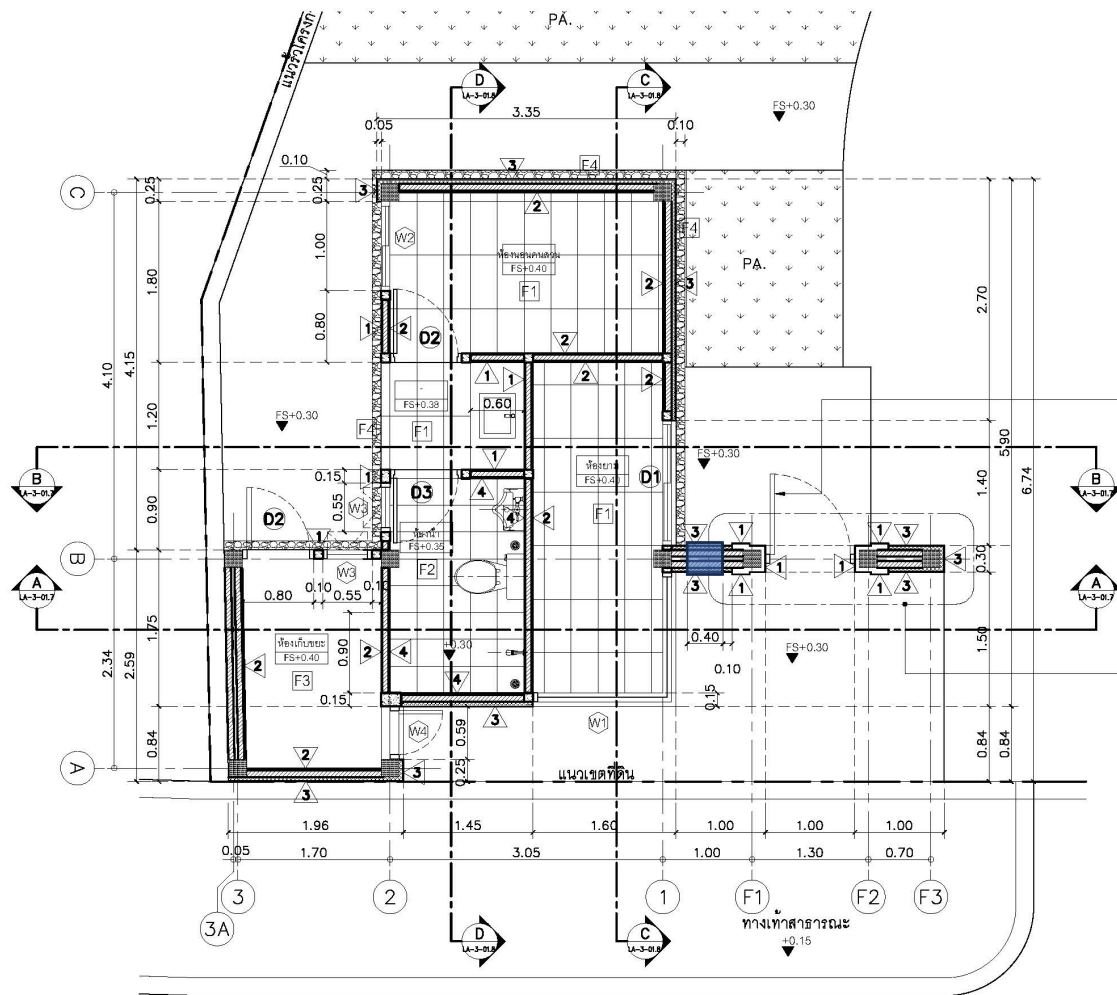

ทิศทางถนนรอบที่ดิน

ผังพื้นที่  
SCALE 1:50

#### สัญลักษณ์พื้น-ผนัง

- F1 พื้นค.ส.ค. ปูกระเบื้องเซรามิกขนาด 0.60x0.30 หรือ 0.60x0.60ม. เลือกปูแบบภายในห้อง
- F2 พื้นค.ส.ค. ปูกระเบื้องเซรามิกขนาด 0.30x0.30 ม. ชนิดกันน้ำ เลือกปูแบบภายในห้อง
- F3 พื้นค.ส.ค. ผนังภายในห้อง ทำผิวเรียบขัดมัน
- F4 ผนังทาสีขาว 100 มม. ใยแก้วเสริมใยหิน 25-50 มม. สีขาว
- 1 ผนังก่ออิฐฉาบหรือ อิฐบล็อกคอนกรีต ฉาบปูนเรียบทาสีขาวครีโอลิฟ สำหรับภายนอก สีขาว หรือ ตามแบบงานสถาปัตย์กรรม
- 2 ผนังก่ออิฐฉาบหรือ อิฐบล็อกคอนกรีต ฉาบปูนเรียบทาสีขาวครีโอลิฟ สำหรับภายใน สีขาว หรือ ตามแบบงานสถาปัตย์กรรม
- 3 ผนังก่ออิฐฉาบหรือ อิฐบล็อกคอนกรีต ฉาบปูนเรียบทาสีขาวครีโอลิฟ สำหรับภายนอก สีขาว หรือ ตามแบบงานสถาปัตย์กรรม
- 4 ผนังก่ออิฐฉาบหรือ อิฐบล็อกคอนกรีต ฉาบปูนเรียบทาสีขาวครีโอลิฟ สำหรับภายนอก สีขาว หรือ ตามแบบงานสถาปัตย์กรรม

ประตูทางเข้าหลัก WROUGHT IRON  
รูปแบบบานภายในห้อง

คู่มือรายละเอียด  
LA-3-01-3

ระดับพื้นถนนสาธารณะ +0.00

THE OWNERSHIP OF THE COPYRIGHT IN THE DRAWING IS RETAINED BY THE ARCHITECTS. NO PART OF THIS DRAWING MAY BE REPRODUCED OR TRANSMITTED IN ANY FORM OR BY ANY MEANS, ELECTRONIC OR MECHANICAL, WITHOUT PERMISSION IN WRITING FROM THE ARCHITECTS.














IMPORTANT: DO NOT SCALE THIS DRAWING. ALL DIMENSIONS SHOULD BE CHECKED ON THE SITE AND SHOP DRAWINGS SHOULD BE PREPARED BEFORE CONSTRUCTION BY CONTRACTOR.



Landscape Design Development, June 2025

Chavapokin's family custom residence

Phutthamonthon Sai2, Bangkok



By Duangkamon Kasinwethya E: [oy.kasinwethya@gmail.com](mailto:oy.kasinwethya@gmail.com) M: 081 649 7763

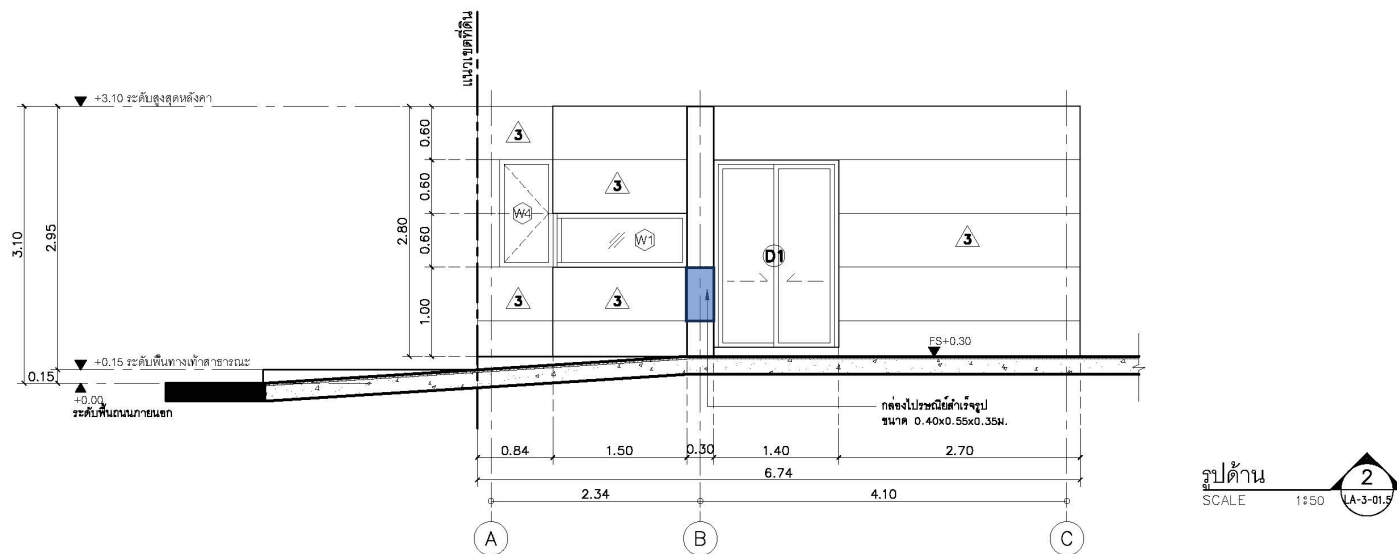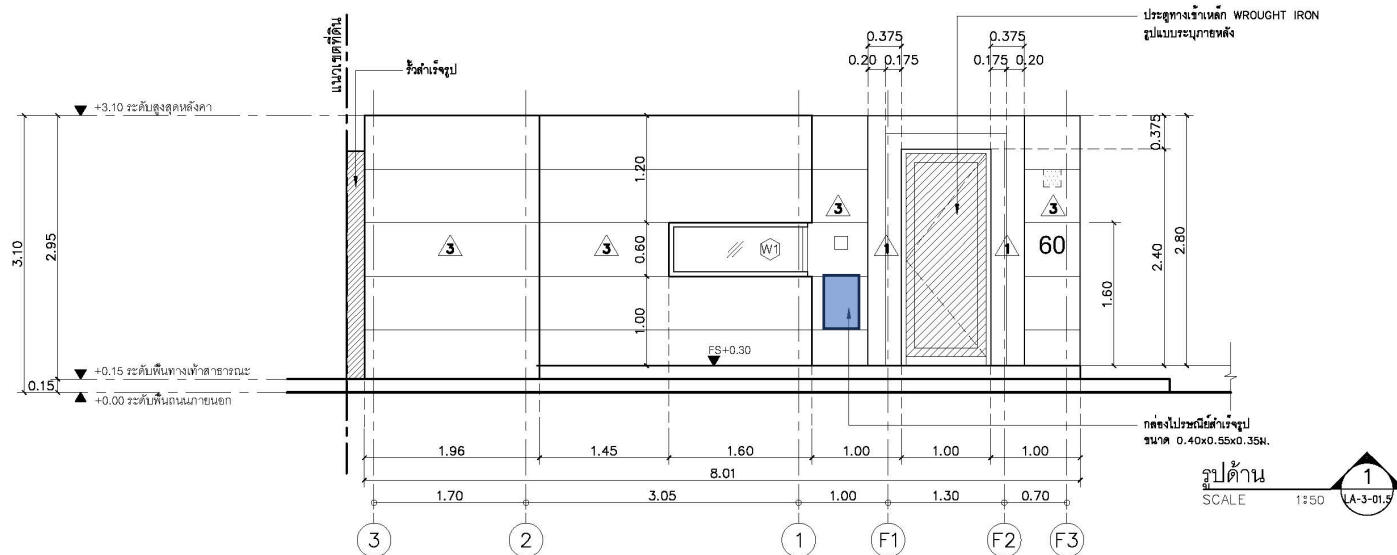

THE OWNERSHIP OF THE COPYRIGHT IN THE DRAWING IS RETAINED BY  
J&W INTER-ARCHITECTS LTD. WHOSE CONSENT MUST BE OBTAINED BEFORE ANY USE  
OR REPRODUCTION OF THE DRAWING OF ANY PART THEREOF CAN BE MADE.

ARCHITECTS: ใบอนุญาตเลขที่ 00591

**KTGY**  






PROJECT NAME:  
**CHAVAPOKIN  
CUSTOM RESIDENCE**  
(บ้านพักอาศัย ค.อ.อ.สูง 2 ชั้น)

OWNER:  

| MARK | DATE | ISSUE/DESCRIPTION |
|------|------|-------------------|
|      |      |                   |
|      |      |                   |
|      |      |                   |

PROJECT NO.: -  
LAD DWG FILE: -  
PHASE: CO-ORDINATION DRAWING  
DRAWN BY: -  
PROJECTED: -  
JOB OFFICE: -  
CHECKED BY: -  
APPROVED BY: -

DRAWING TITLE:  


IMPORTANT: DO NOT SCALE THIS DRAWING. ALL DIMENSIONS  
SHOULD BE CHECKED ON THE SITE AND SHOP DRAWINGS  
SHOULD BE PREPARED BEFORE CONSTRUCTION BY CONTRACTOR.


Landscape Design Development, June 2025

Chavapokin's family custom residence


Phutthamonthon Sai2, Bangkok



By Duangkamon Kasinwethya E: [oy.kasinwethya@gmail.com](mailto:oy.kasinwethya@gmail.com) M: 081 649 7763

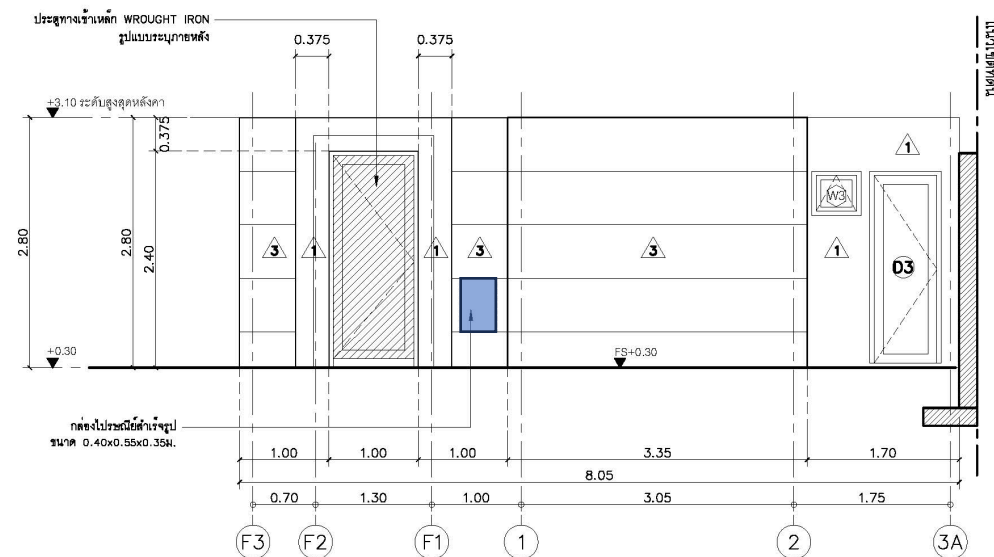

รูปด้าน 3  
SCALE 1:50 LA-3-01.8

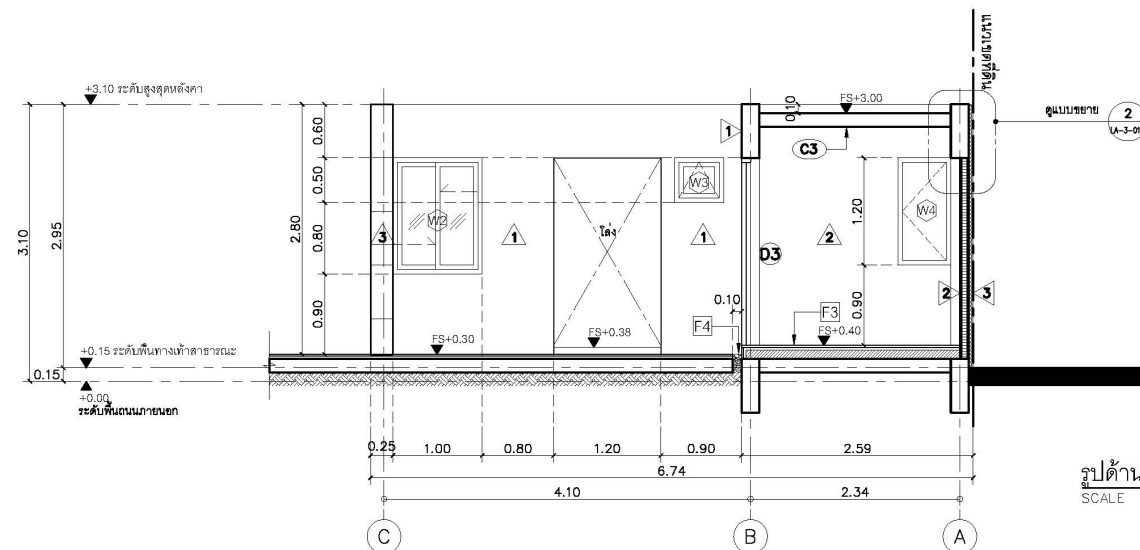

รูปด้าน 4  
SCALE 1:50 LA-3-01.8

|   |                                  |                      |
|---|----------------------------------|----------------------|
| THE DIMENSION OF THE COPIES IN THIS DRAWING IS DETERMINED BY THE DIMENSIONS OF THE ORIGINAL DRAWING. NO DIMENSIONS SHOULD BE CHECKED ON THE SITE AND SUCH DIMENSIONS SHOULD BE PREPARED BEFORE CONSTRUCTION BY CONTRACTOR |                                  |                      |
| PLANNER   |                                  |                      |
|   |                                  |                      |
| DATE OF ARCHITECT : ๒๕๖๓   |                                  |                      |
| STRUCTURAL ENGINEERS :<br><b>B&amp;W DESIGN CO.,LTD.</b><br>43/40 Indrag Mahon Road<br>Soi Sathroil,Satthoril Road<br>Vachira - Bangkok 10510<br>Tel/Fax: 02-9063747,(081)-7209071                                        |                                  |                      |
| <br>ENGINEERING   |                                  |                      |
| STRUCTURAL<br>ENGINEER   | นายเอก นนทชัย สม 770             |                      |
| Mechanical<br>ENGINEER   |                                  |                      |
| ELECTRICAL<br>ENGINEER   |                                  |                      |
| MECHANICAL<br>ENGINEER   |                                  |                      |
| PROJECT NAME :   |                                  |                      |
| CHAVAPOKIN<br>CUSTOM RESIDENCE<br>(บ้านพักอาศัย ค.ส.ล.สูง 2 ชั้น)   |                                  |                      |
| OWNER:<br>สำนักงานเขตบางนา(บางนาแอนด์)<br>สำนักงานที่ดิน (เคทีจี) กรุงเทพมหานคร 10310   |                                  |                      |
| MARK :   | DATE :                           | ISSUED/DESCRIPTION : |
|   |                                  |                      |
|   |                                  |                      |
| PROJECT NO. : --   |                                  |                      |
| EAO DWG FILE :   |                                  |                      |
| PHASE : CO-ORDINATION DRAWING   |                                  |                      |
| DRAWN BY :   |                                  |                      |
| PROJECTION :   |                                  |                      |
| JOB OPTION :   |                                  |                      |
| CHECKED BY :   |                                  |                      |
| APPROVED BY :   |                                  |                      |
| DRAWING TITLE :   |                                  |                      |
| แบบขยายรายละเอียด   |                                  |                      |
| TOTAL SHEETS(S) :   | DATE :                           | DRAWING NO. :        |
|   | 11/05/2023                       | LA-3-016             |
| IMPORTANT : DO NOT SCALE THIS DRAWING. ALL DIMENSIONS SHOULD BE CHECKED ON THE SITE AND SUCH DIMENSIONS SHOULD BE PREPARED BEFORE CONSTRUCTION BY CONTRACTOR                                                              |                                  |                      |



By Duangkamon Kasinwethya E: [oy.kasinwethya@gmail.com](mailto:oy.kasinwethya@gmail.com) M: 081 649 7763

Landscape Design Development, June 2025

Chavapokin's family custom residence

Phutthamonthon Sai2, Bangkok



## Spatial / Combination

Landscape Design Development, June 2025

Chavapokin's family custom residence

Phutthamonthon Sai2, Bangkok



By Duangkamon Kasinwethya E: [oy.kasinwethya@gmail.com](mailto:oy.kasinwethya@gmail.com) M: 081 649 7763



Detail / Mixture vocabulary

Landscape Design Development, June 2025

Chavapokin's family custom residence

Phutthamonthon Sai2, Bangkok



By Duangkamon Kasinwethya E: [oy.kasinwethya@gmail.com](mailto:oy.kasinwethya@gmail.com) M: 081 649 7763



Materials / Perennial look / light luminous grassy


Landscape Design Development, June 2025

Chavapokin's family custom residence

Phutthamonthon Sai2, Bangkok



By Duangkamon Kasinwethya E: [oy.kasinwethya@gmail.com](mailto:oy.kasinwethya@gmail.com) M: 081 649 7763

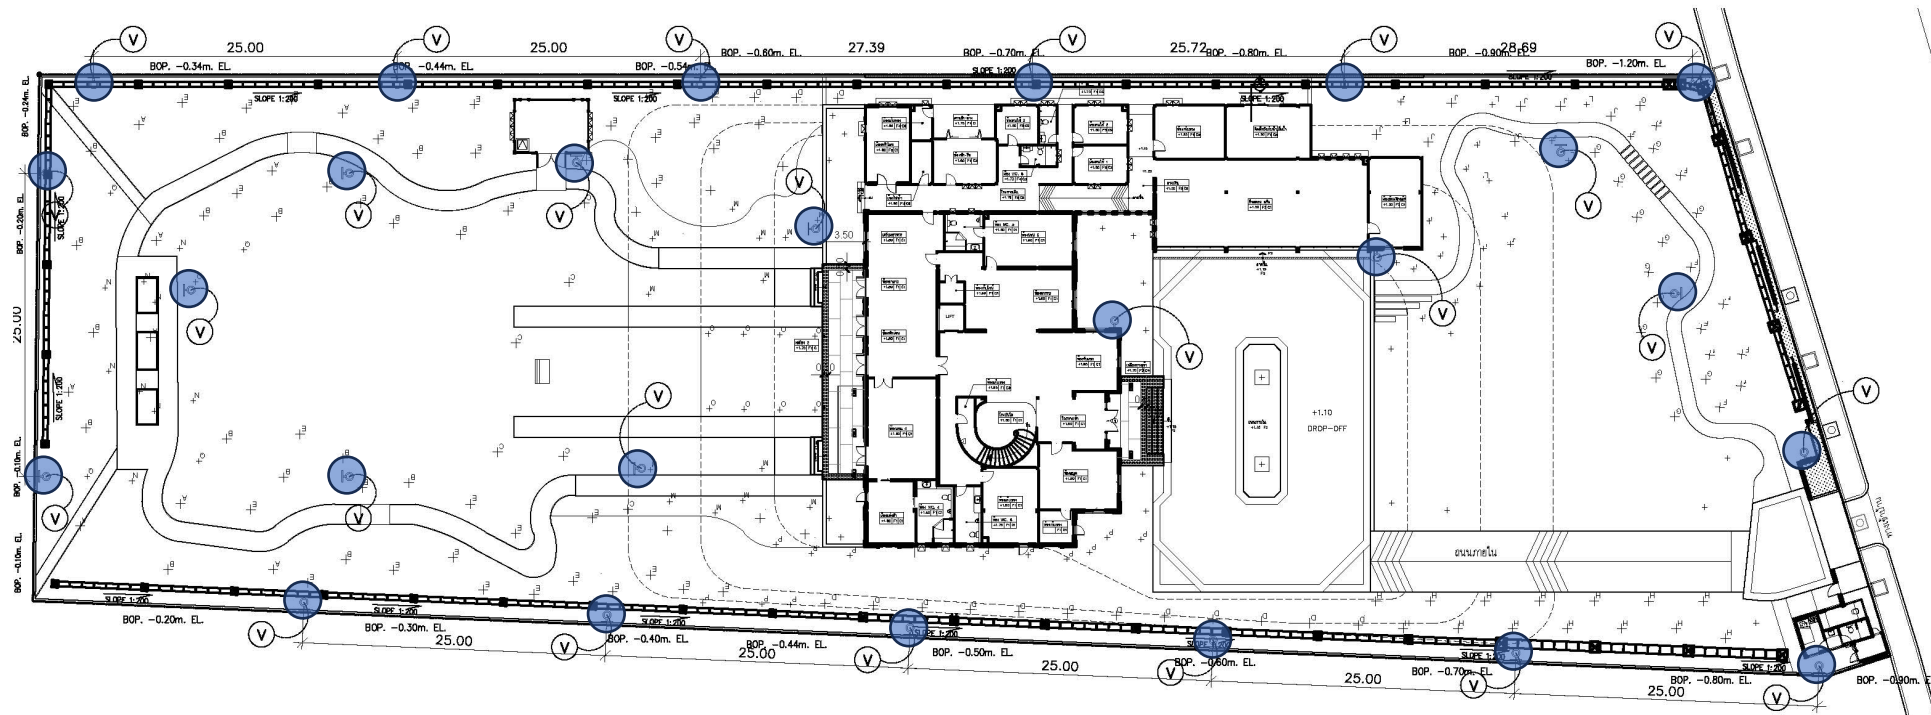

NOTES TO SHEET

| รายการวัสดุไม้ |                                    |
|----------------|------------------------------------|
|                | ก๊อกล้ำสนาม , STAINLESS GALVANIZED |
|                | วาล์วเปิด-ปิดน้ำ                   |
| PA.            | พื้นที่ปลูกต้นไม้ (PLANTING AREA)  |

ผังแสดงตำแหน่งไฟส่องสว่าง

SCALE 1:400

NOTED: PA.-PLANTING AREA



## Irrigation

Landscape Design Development, June 2025

Chavapokin's family custom residence

Phutthamonthon Sai2, Bangkok

